

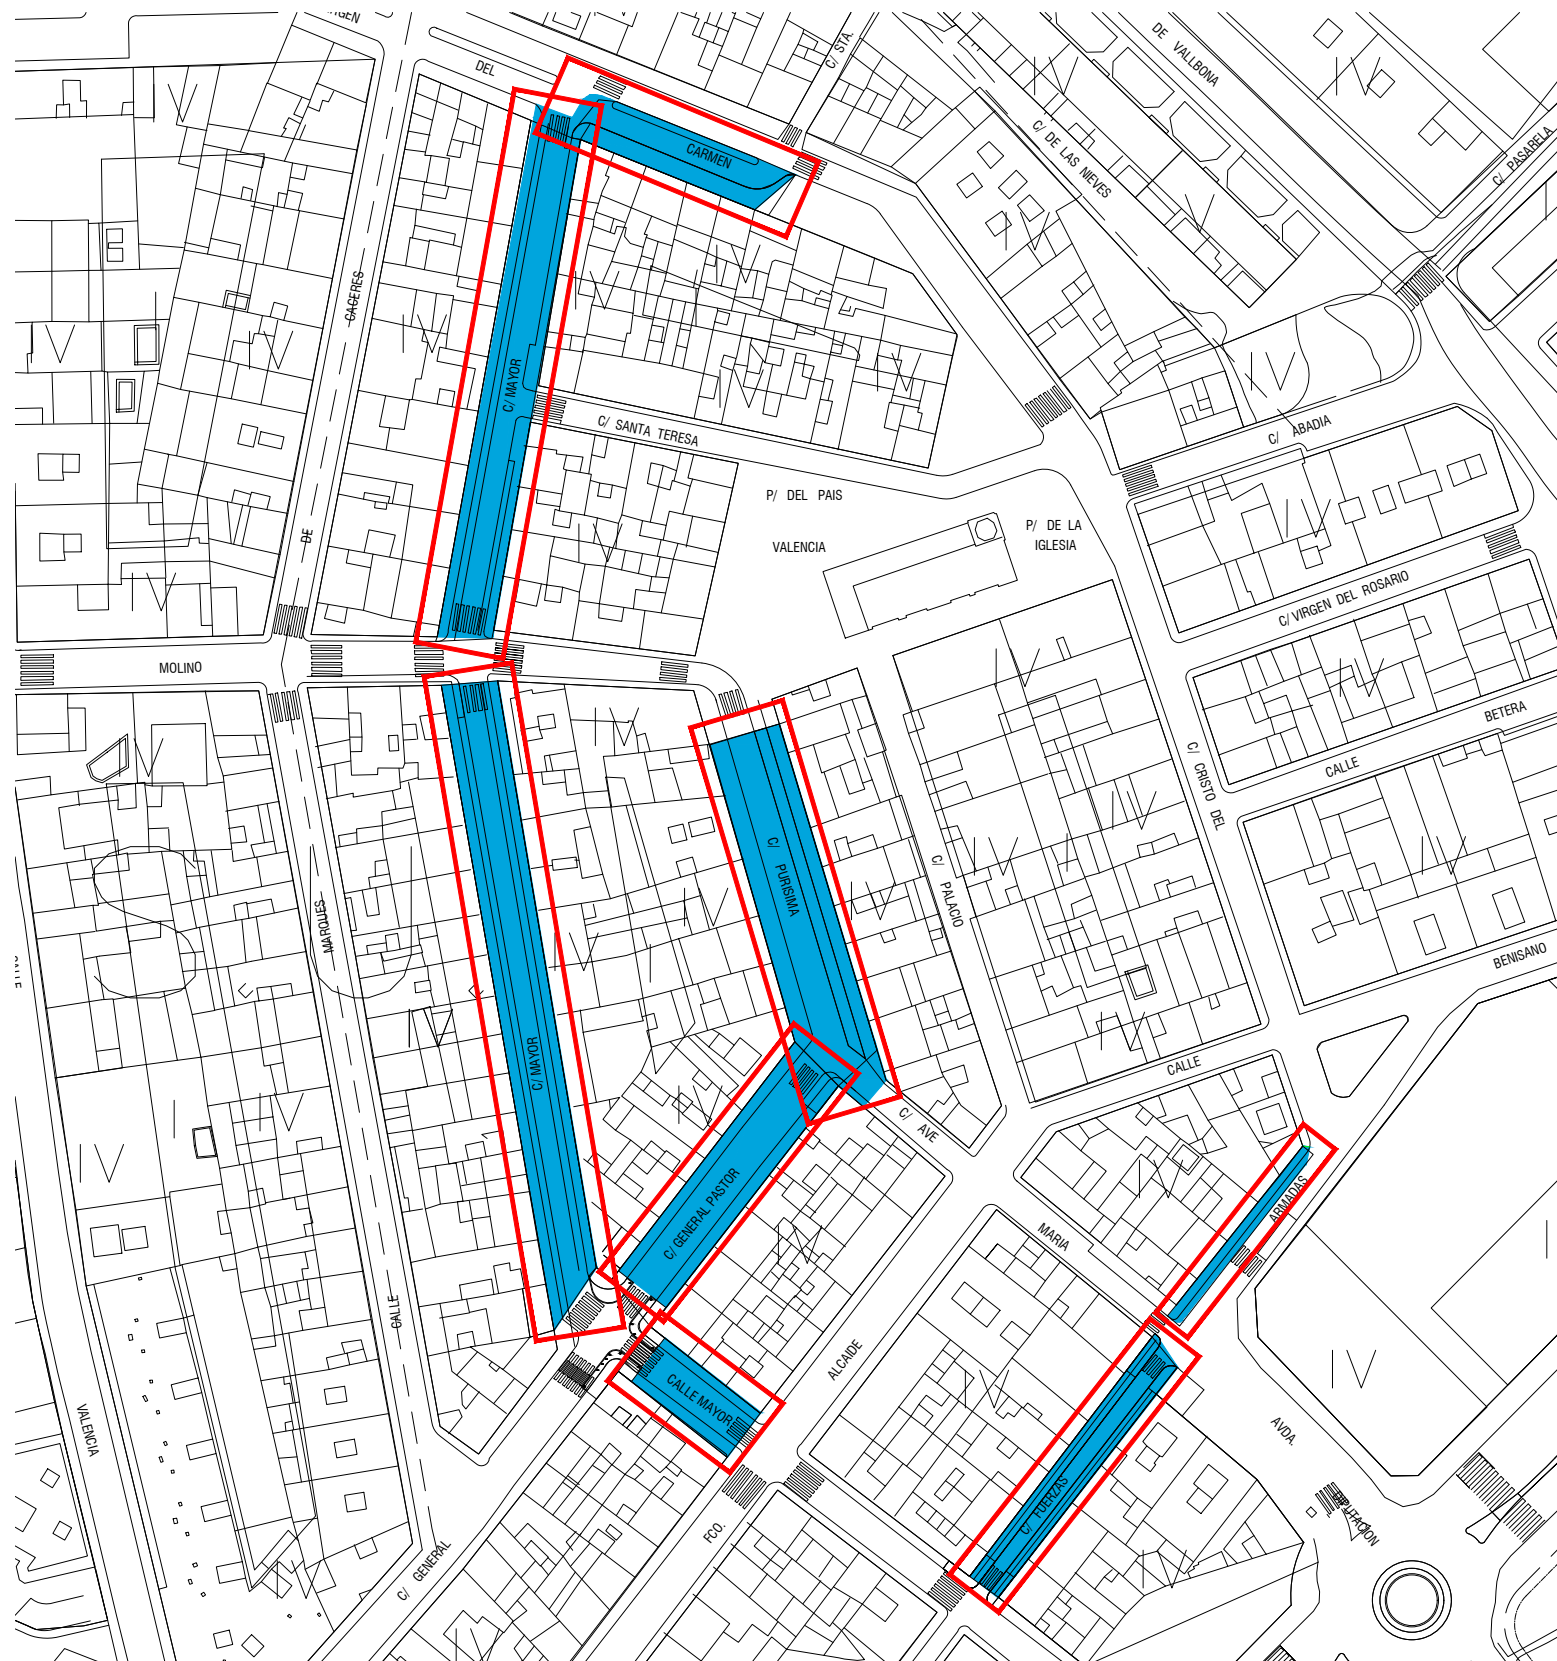


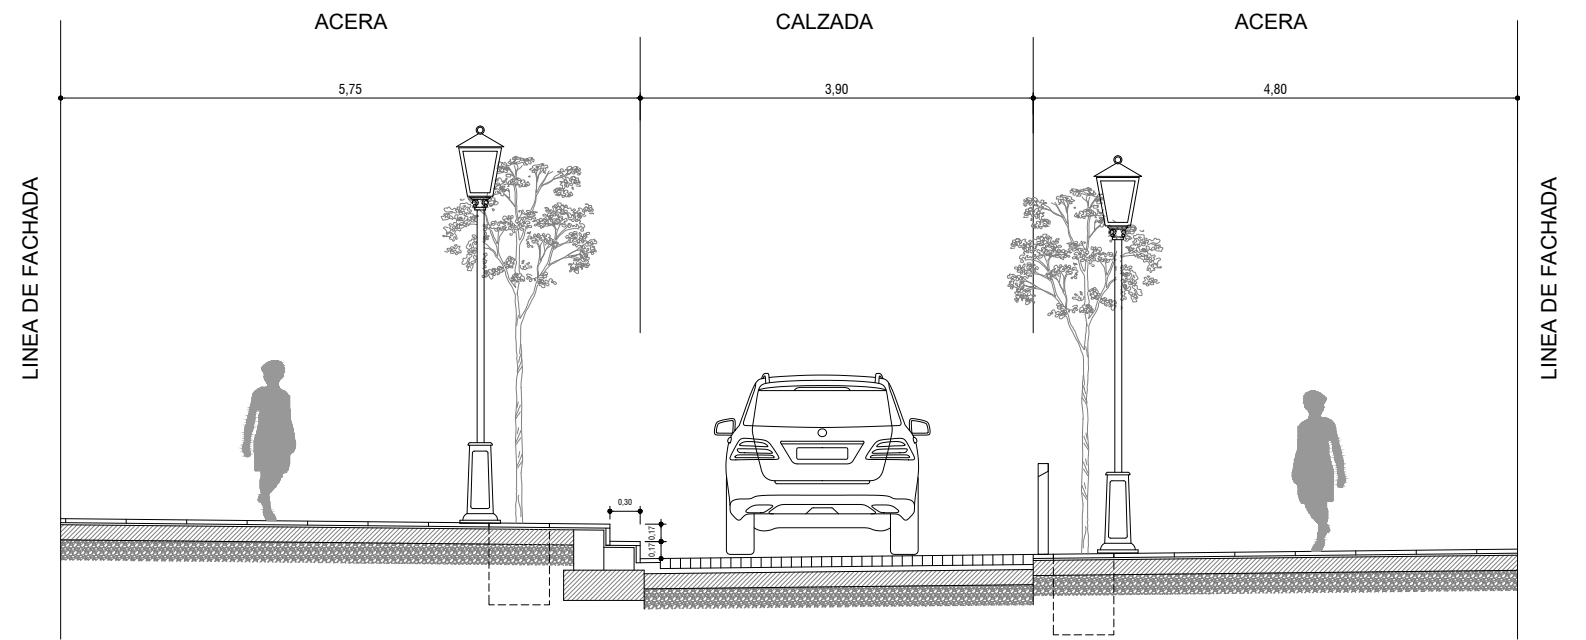

Zonas de actuación


CALLE MAYOR. Tramo 1.
CALLE MAYOR. Tramo 2.
CALLE MAYOR. Tramo 3.
CALLE PURÍSIMA.
CALLE GENERAL PASTOR.
CALLE VIRGEN DEL CARMEN.
CALLE FUERZAS ARMADAS. Tramo 1.
CALLE FUERZAS ARMADAS. Tramo 2.

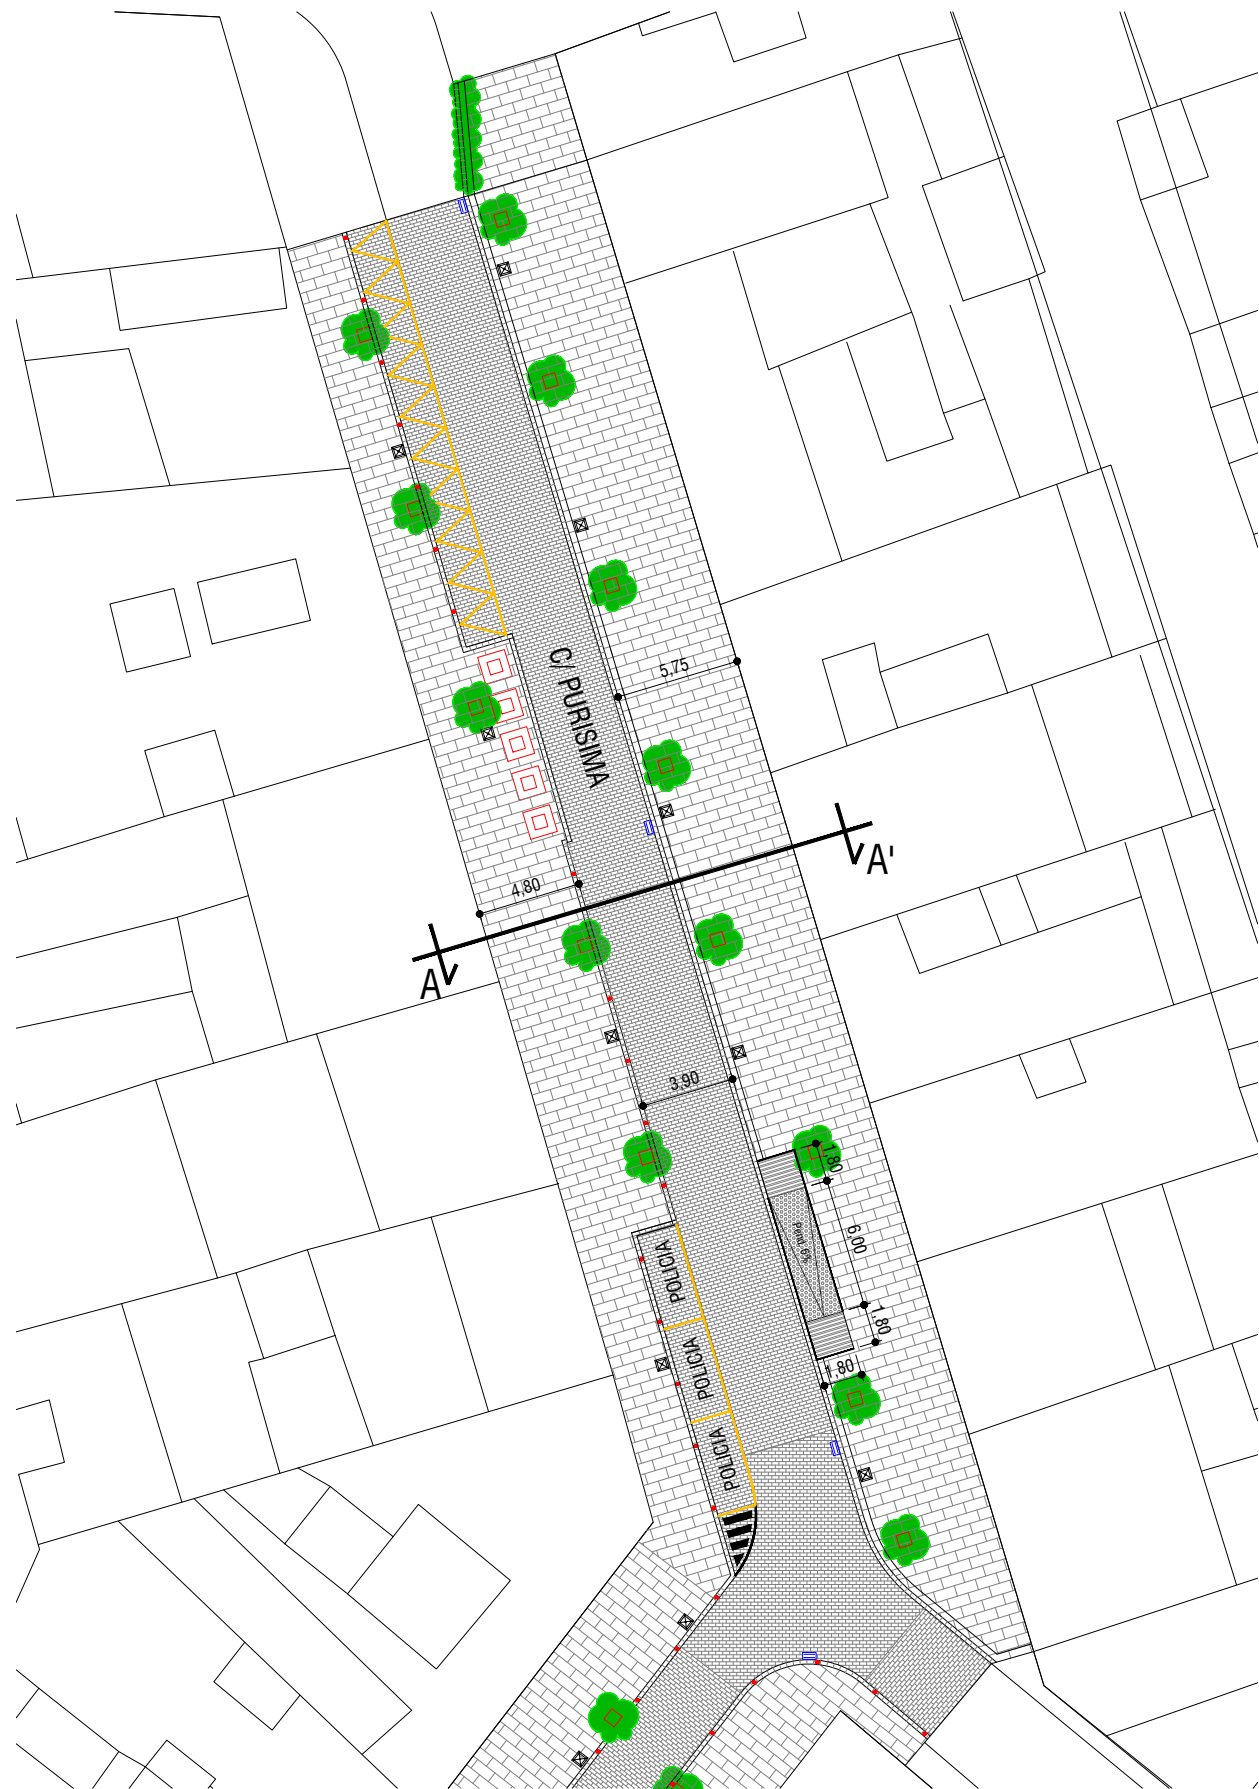

SECCIÓN A-A'. Escala = 1/75

Leyenda

- PAVIMENTO PIEDRA CALIZA 60x30x4 cm ACABADO FLAMEADO
- PAVIMENTO ADOQUÍN DE HOMIGÓN DE 200x100x100 mm
- BALDOSA HIDRÁULICA RELIEVE TIPO BOTÓN COLOR ROJO
- BALDOSA HIDRÁULICA DIRECCIONAL COLOR GRIS
- IMBORNAL
- FAROLA MODELO "VILLA"
- BOLARDO MODELO DALIA H314
- ARBOLADO
- NUEVA JARDINERA EN PAVIMENTO
- ZONA CARGA Y DESCARGA

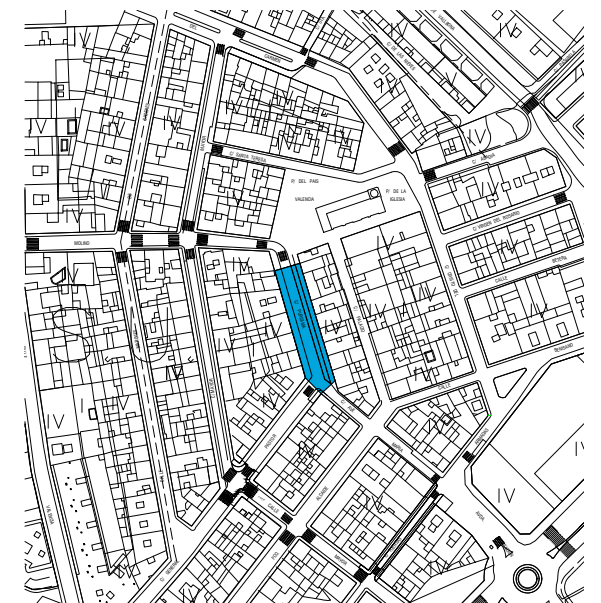

Promotor:
AJUNTAMENT DE L'ELIANA

Autor del proyecto:



PAUL J. ROCH PARSONS
arquitecto técnico - 3928 caatv
proch@caatvalencia.es - 615 671 368

Proyecto:
MEJORA DE URBANIZACIÓN ÁREA CENTRAL

Plano:
A01. CALLE PURÍSIMA. ESTADO PROYECTADO

Escala:
1/350
Fecha:
NOVIEMBRE - 2020


Nº Plano:
05.1

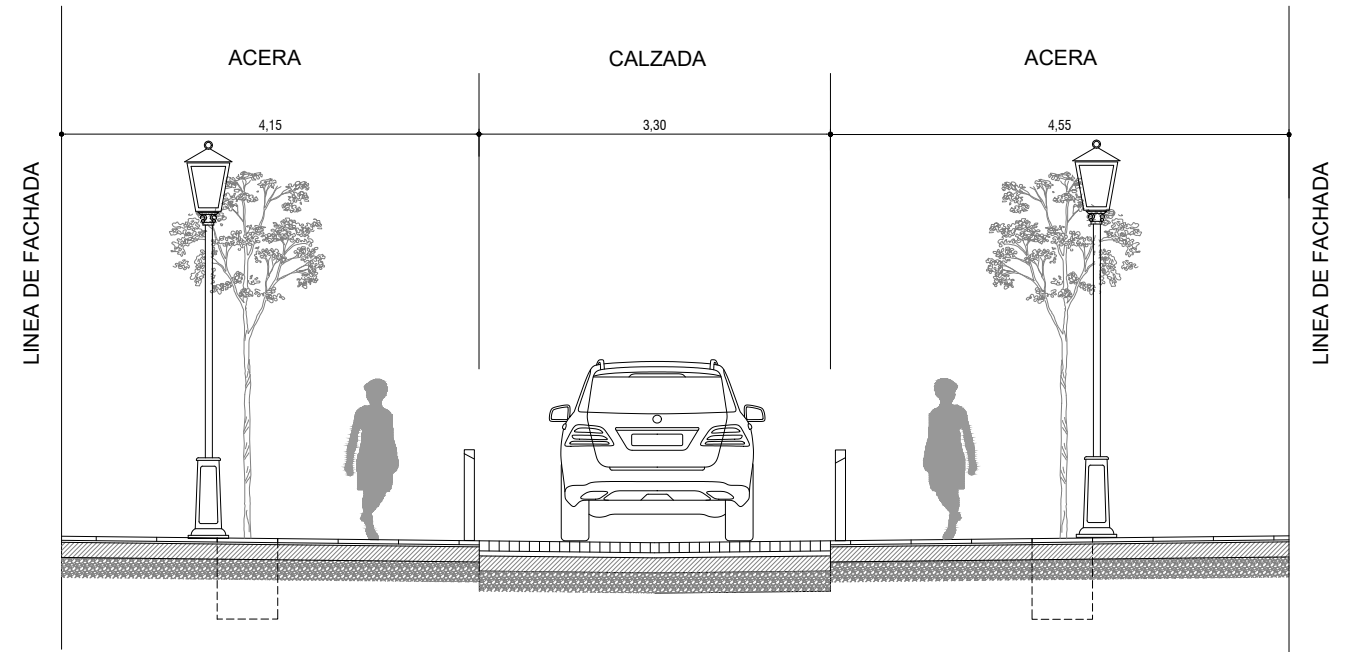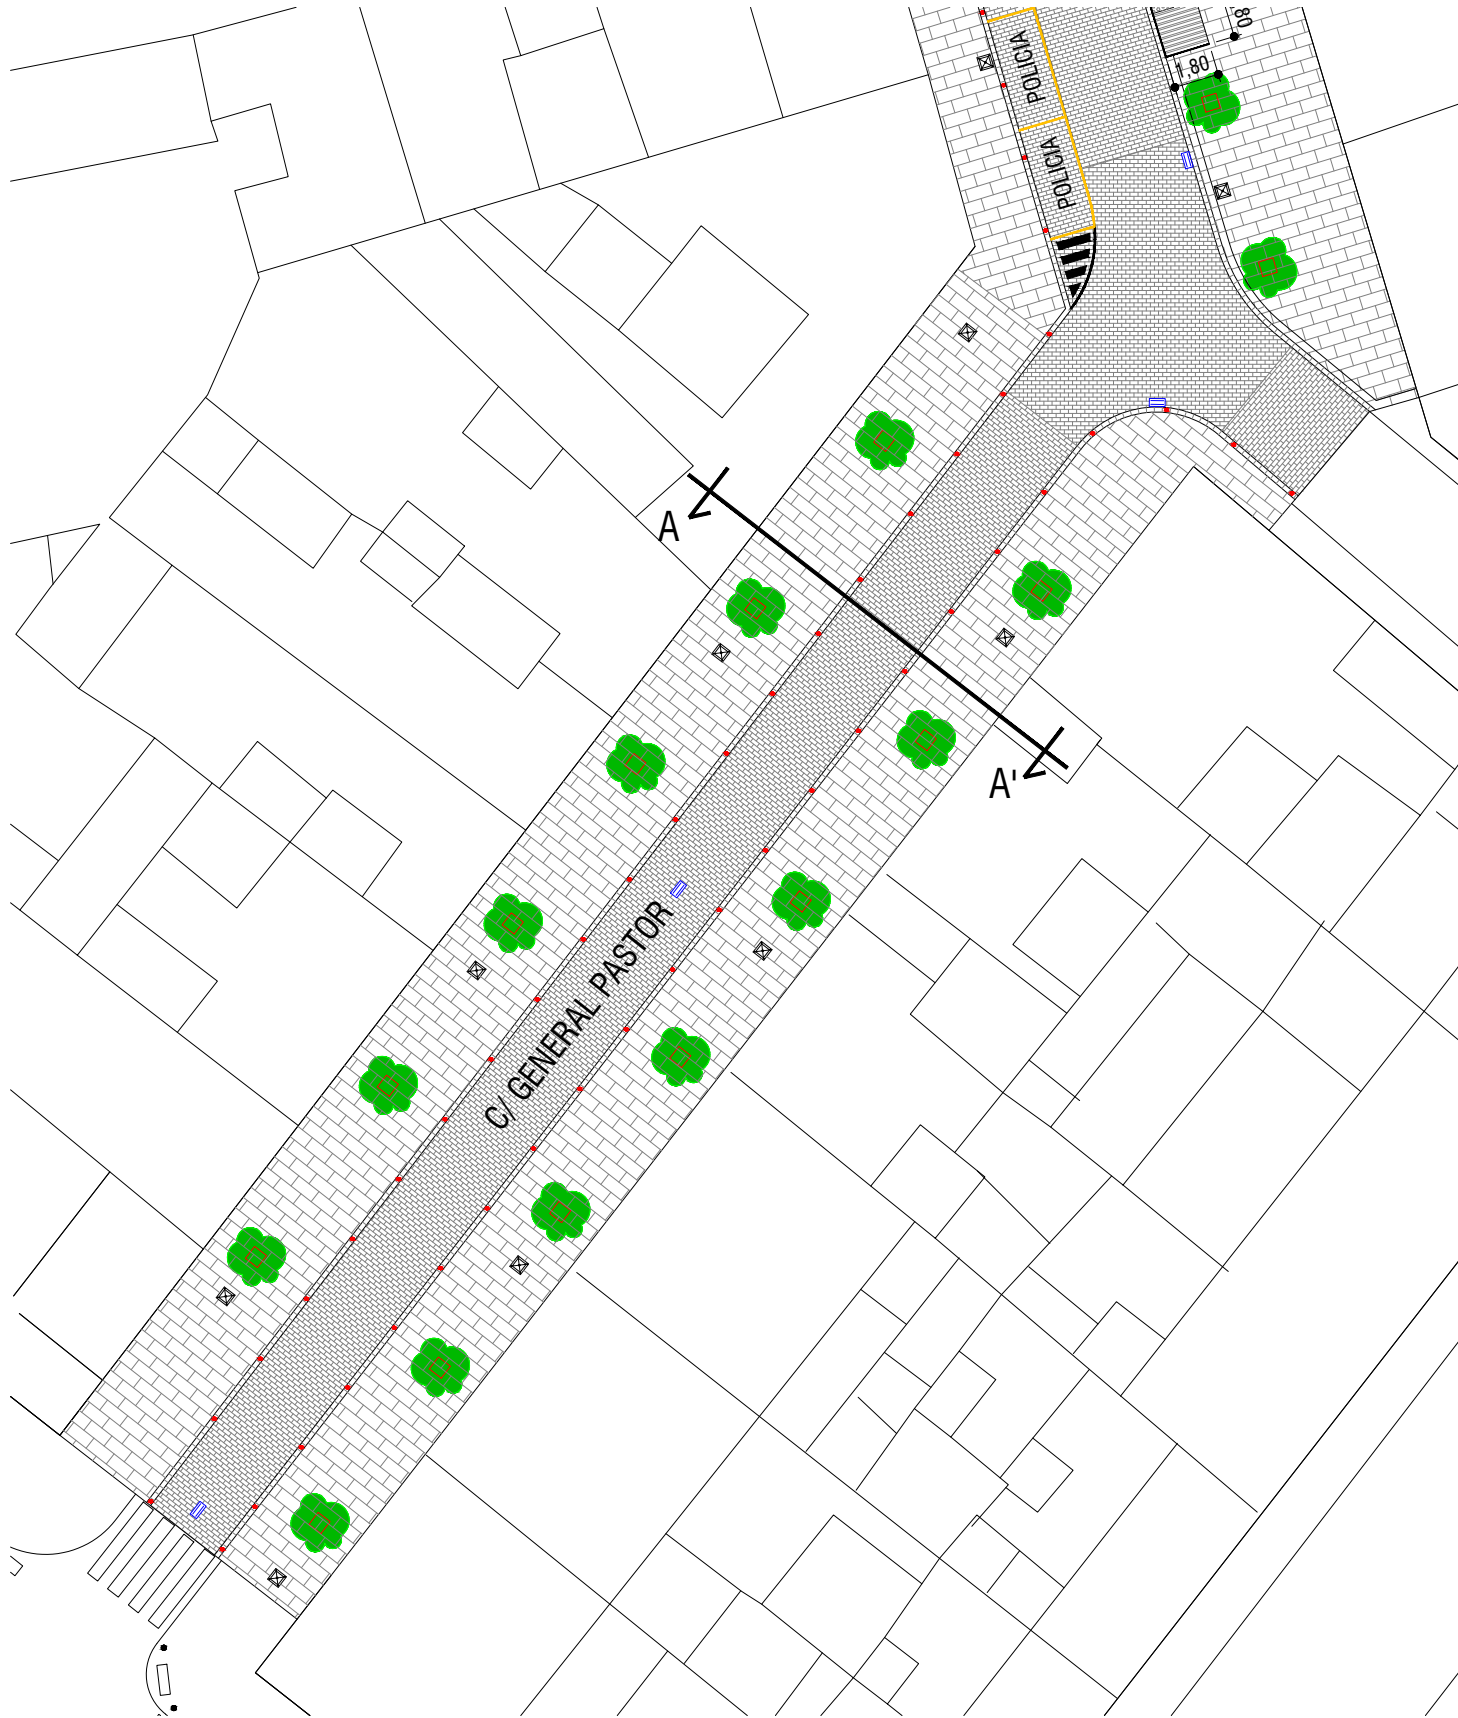

SECCIÓN A-A'. Escala = 1/75

Leyenda

- PAVIMENTO PIEDRA CALIZA 60x30x4 cm ACABADO FLAMEADO
- PAVIMENTO ADOQUÍN DE HOMIGÓN DE 200x100x100 mm
- BALDOSA HIDRÁULICA RELIEVE TIPO BOTÓN COLOR ROJO
- BALDOSA HIDRÁULICA DIRECCIONAL COLOR GRIS
- IMBORNAL
- FAROLA MODELO "VILLA"
- BOLARDO MODELO DALIA H314
- ARBOLADO

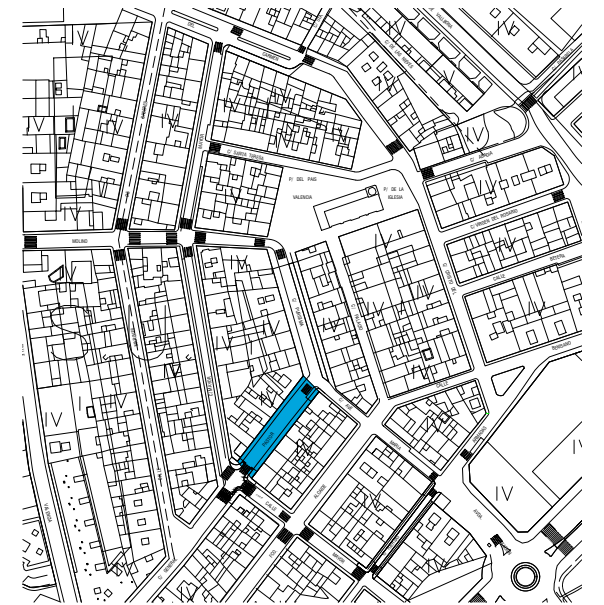

Promotor:
AJUNTAMENT DE L'ELIANA

Autor del proyecto:

PAUL J. ROCH PARSONS
arquitecto técnico - 3928 caatv
proch@caatvalencia.es - 615 671 368

Proyecto:
MEJORA DE URBANIZACIÓN ÁREA CENTRAL


Plano:
B01. CALLE GENERAL PASTOR. ESTADO PROYECTADO


Escala:
1/300
Fecha:
NOVIEMBRE - 2020

Nº Plano:
05.2



Leyenda

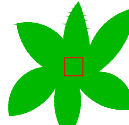-  PAVIMENTO PIEDRA CALIZA 60x30x4 cm ACABADO FLAMEADO
-  PAVIMENTO ASFALTO IMPRESO (IMITACIÓN ADOQUÍN)
-  FAROLA MODELO "VILLA"
- BOLARDO MODELO DALIA H314
-  ARBOLADO
-  PALMERA
-  ZONA CARGA Y DESCARGA

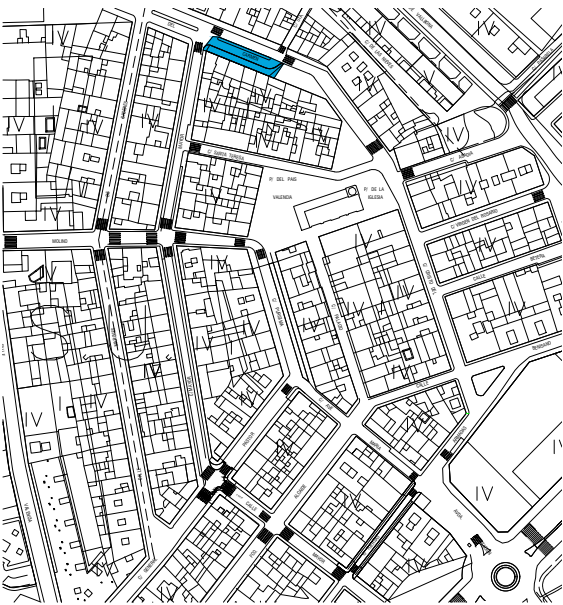

Promotor:
AJUNTAMENT DE L'ELIANA

Autor del proyecto:
 PAUL J. ROCH PARSONS
arquitecto técnico - 3928 caatv
proch@caatvalencia.es - 615 671 368

Proyecto:
MEJORA DE URBANIZACIÓN ÁREA CENTRAL

Plano:
CALLE VIRGEN DEL CARMEN. ESTADO PROYECTADO

Escala:
1/250
Fecha:
NOVIEMBRE - 2020

Nº Plano:
05.3

LINEA DE FACHADA


LINEA DE FACHADA

ACERA


CALZADA

PARKING

ACERA

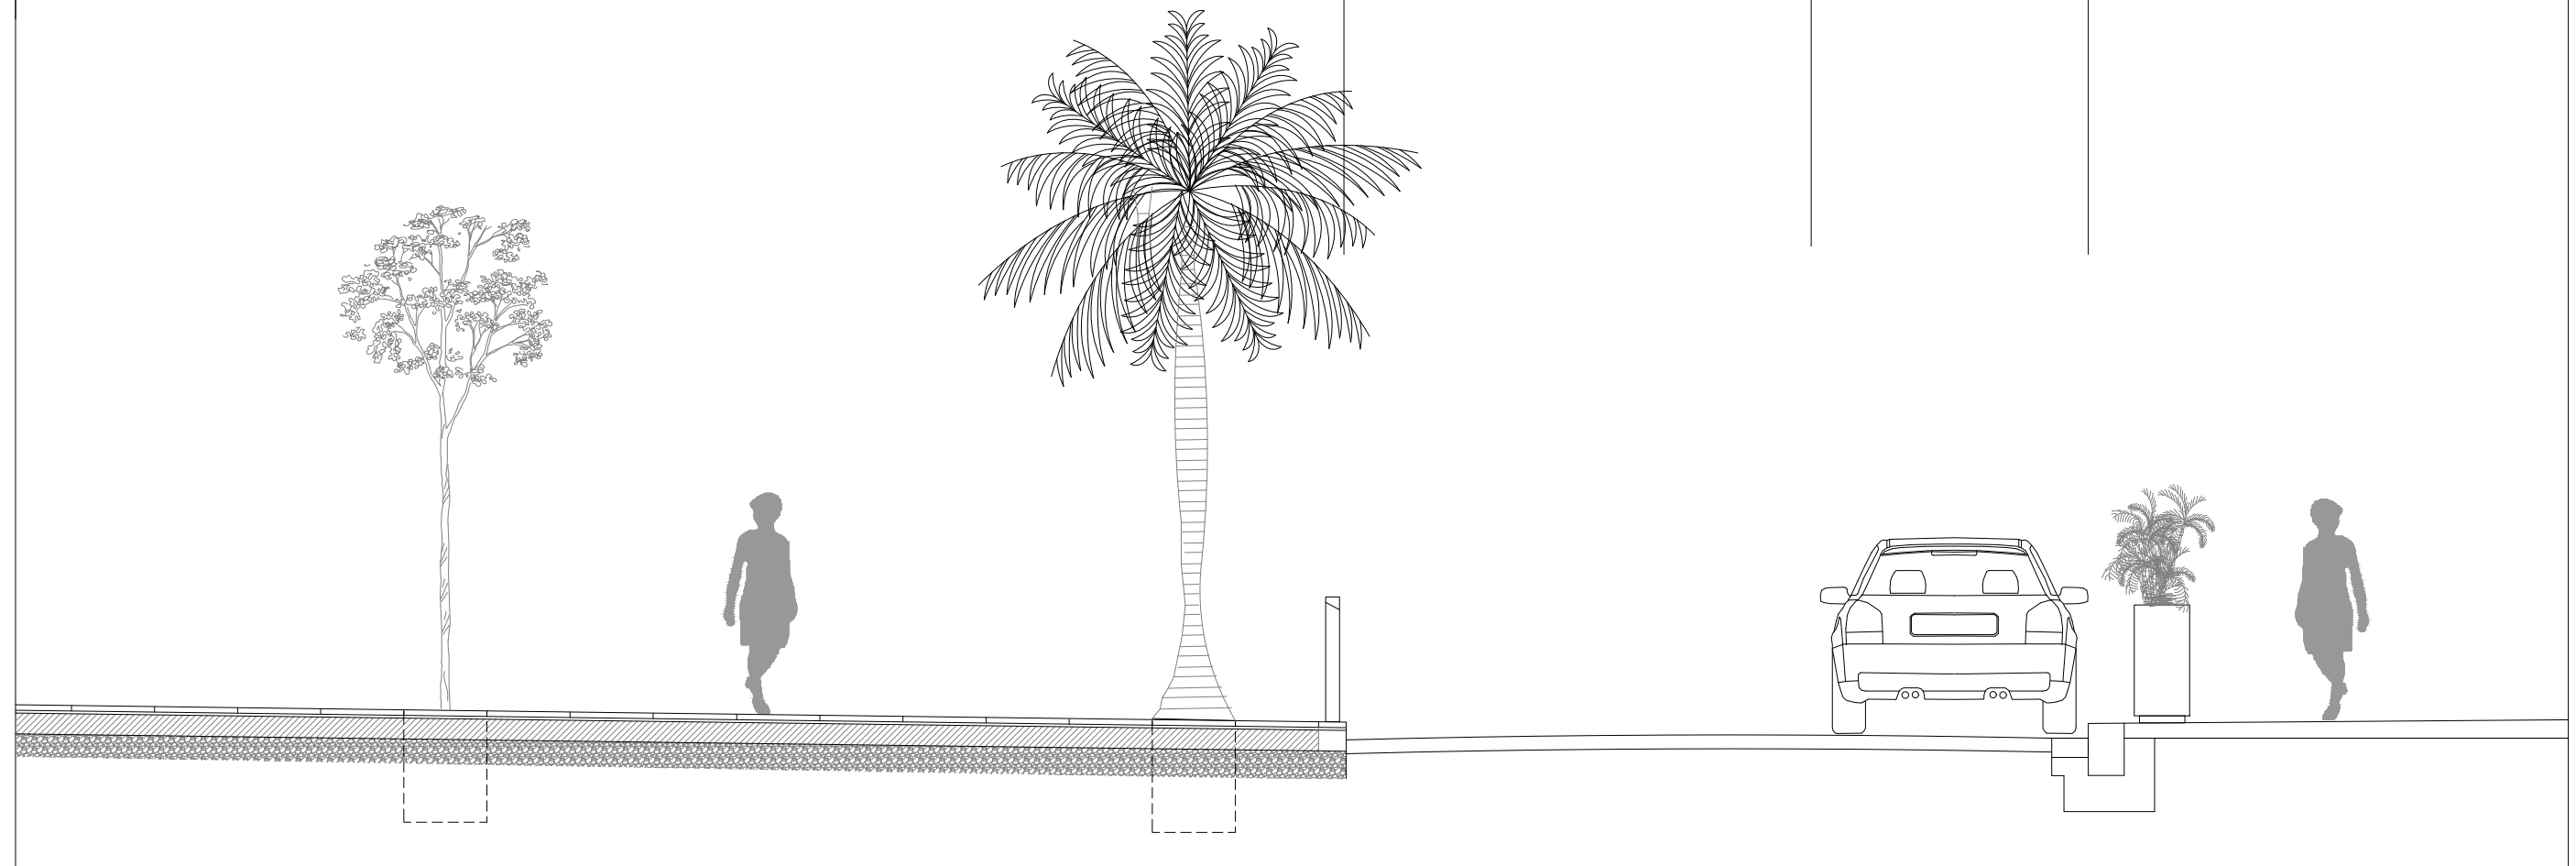

SECCIÓN. Escala = 1/50

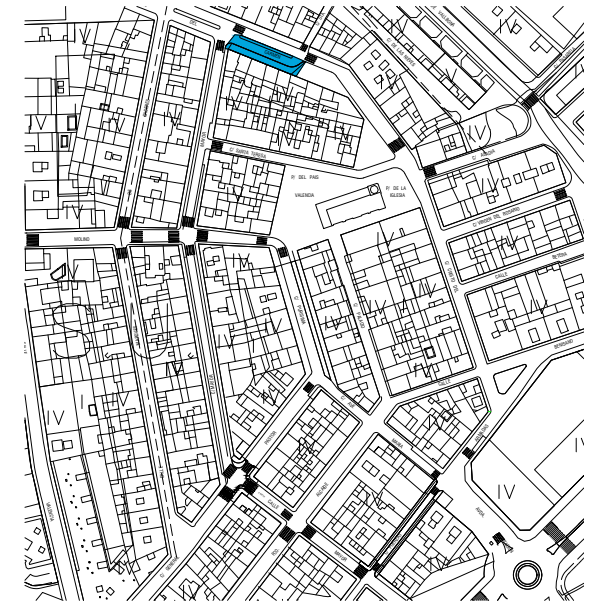

Promotor:
AJUNTAMENT DE L'ELIANA

Autor del proyecto:

PAUL J. ROCH PARSONS
arquitecto técnico - 3928 caatv
proch@caatvalencia.es - 615 671 368

Proyecto:
MEJORA DE URBANIZACIÓN ÁREA CENTRAL

Plano:
**CALLE VIRGEN DEL CARMEN. ESTADO PROYECTADO
SECCIÓN**

Escala:
1/50
Fecha:
NOVIEMBRE - 2020

Nº Plano:
05.3



Leyenda



PAVIMENTO PIEDRA CALIZA 60x30x4 cm ACABADO FLAMEADO



PAVIMENTO ASFALTO IMPRESO (IMITACIÓN ADOQUÍN)




FAROLA MODELO "VILLA"



BOLARDO MODELO DALIA H314




ARBOLADO

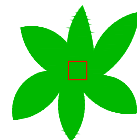

PALMERA



ZONA CARGA Y DESCARGA

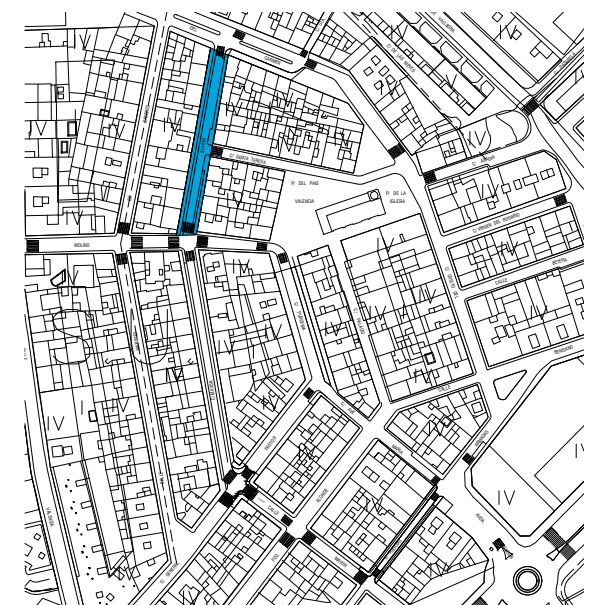

Promotor:

AJUNTAMENT DE L'ELIANA

Autor del proyecto:



PAUL J. ROCH PARSONS
arquitecto técnico - 3928 caatv
proch@caatvalencia.es - 615 671 368

Proyecto:

MEJORA DE URBANIZACIÓN ÁREA CENTRAL

Plano:

CALLE MAYOR. Tramo 1. ESTADO PROYECTADO

Escala:

1/400

Fecha:

NOVIEMBRE - 2020

Nº Plano:

05.4



Leyenda



PAVIMENTO PIEDRA CALIZA 60x30x4 cm ACABADO FLAMEADO



PAVIMENTO ASFALTO IMPRESO (IMITACIÓN ADOQUÍN)




FAROLA MODELO "VILLA"



BOLARDO MODELO DALIA H314




ARBOLADO

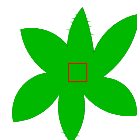

PALMERA



ZONA CARGA Y DESCARGA

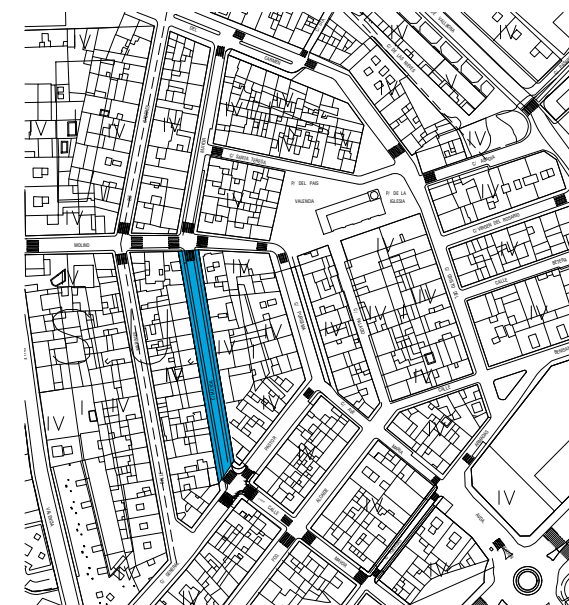

Promotor:

AJUNTAMENT DE L'ELIANA

Autor del proyecto:



PAUL J. ROCH PARSONS
arquitecto técnico - 3928 caatv
proch@caatvalencia.es - 615 671 368

Proyecto:

MEJORA DE URBANIZACIÓN ÁREA CENTRAL

Plano:

CALLE MAYOR. Tramo 2. ESTADO PROYECTADO

Escala:


1/400

Fecha:


NOVIEMBRE - 2020

Nº Plano:


05.5

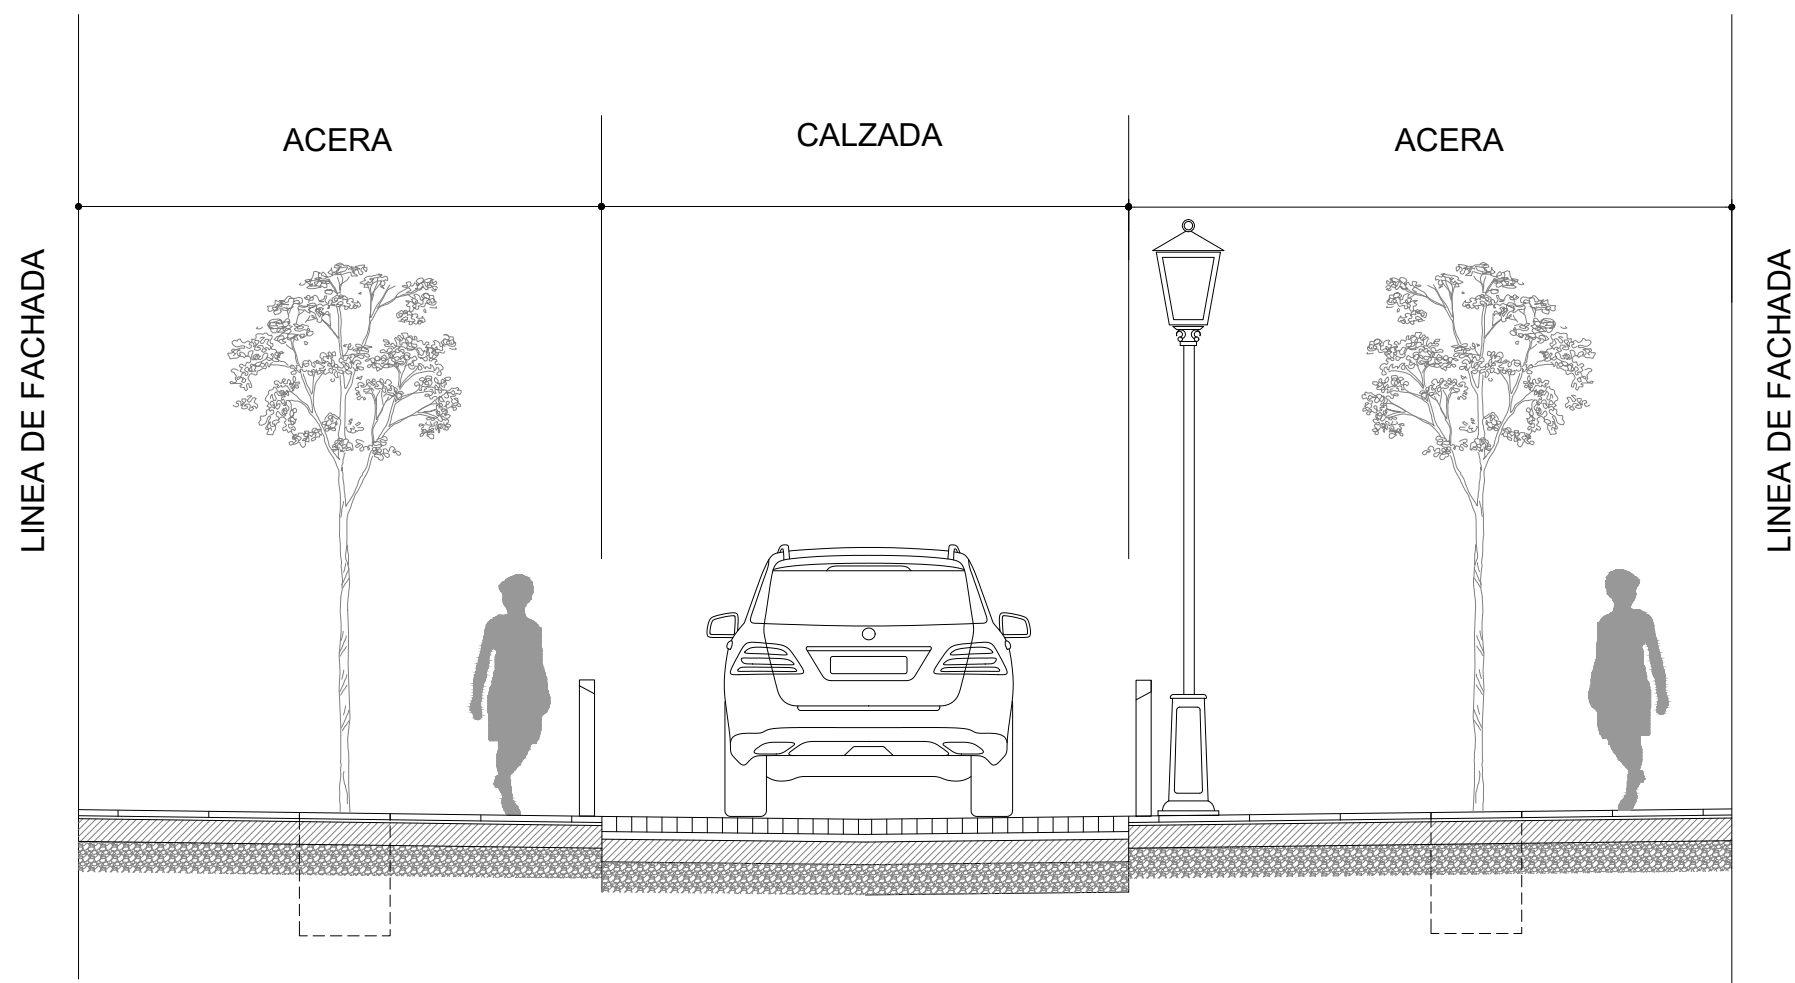

SECCIÓN. Escala = 1/50

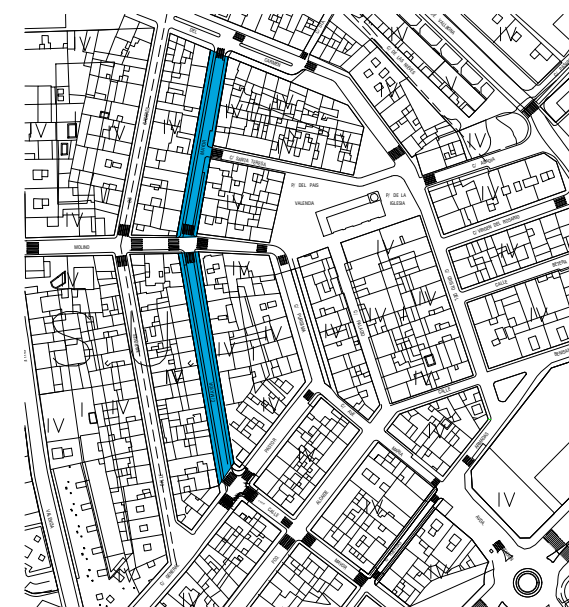


 Ajuntament de l'Eliana	Promotor: AJUNTAMENT DE L'ELIANA	Autor del proyecto:  PAUL J. ROCH PARSONS arquitecto técnico - 3928 caatv proch@caatvalencia.es - 615 671 368	Proyecto: MEJORA DE URBANIZACIÓN ÁREA CENTRAL	Plano: CALLE MAYOR. Tramo 1 y 2. ESTADO PROYECTADO SECCIÓN	Escala: 1/50 Fecha: NOVIEMBRE - 2020	Nº Plano: 05.4
---	--	--	---	--	---	--------------------------

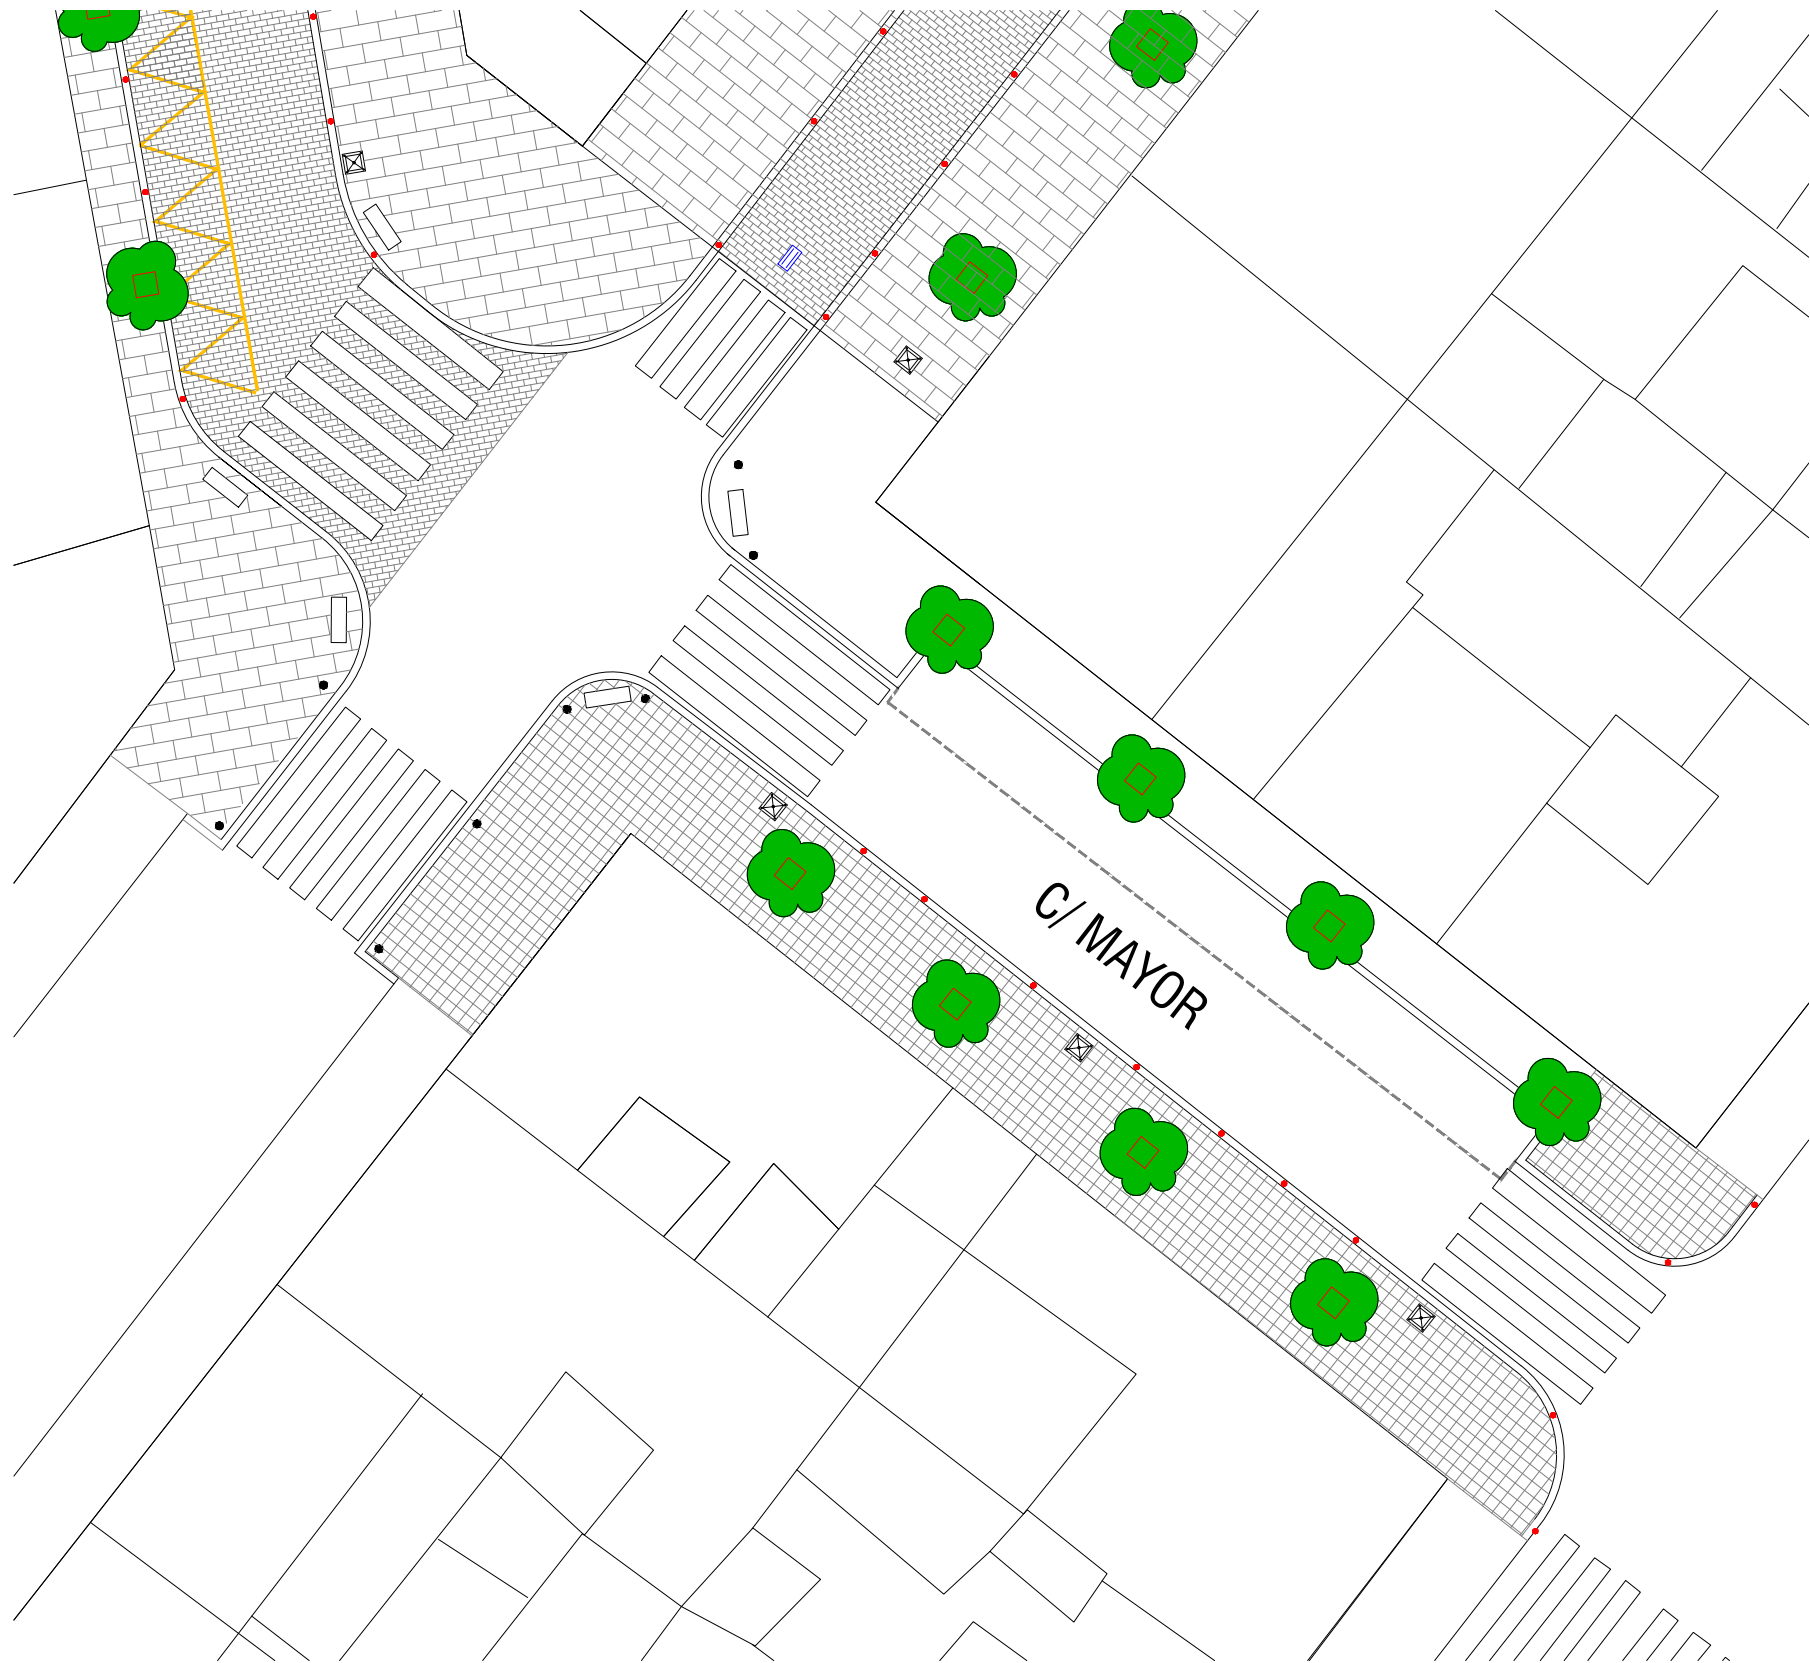

Leyenda

-  PAVIMENTO PIEDRA CALIZA 60x30x4 cm ACABADO FLAMEADO
-  BALDOSA HIDRÁULICA RELIEVE 30X30
-  PAVIMENTO ASFALTO IMPRESO (IMITACIÓN ADOQUÍN)
-  FAROLA MODELO "VILLA"
-  IMBORNAL
-  BOLARDO MODELO DALIA H314
-  ARBOLADO
-  ZONA CARGA Y DESCARGA

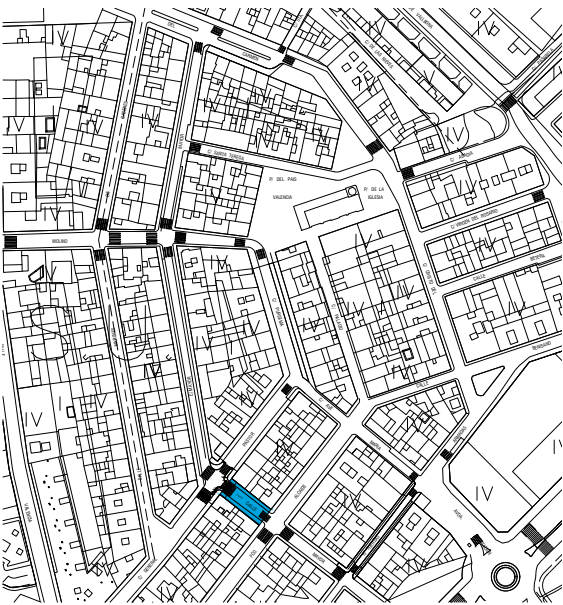

Promotor:
AJUNTAMENT DE L'ELIANA

Autor del proyecto:


PAUL J. ROCH PARSONS
arquitecto técnico - 3928 caatv
proch@caatvalencia.es - 615 671 368

Proyecto:
MEJORA DE URBANIZACIÓN ÁREA CENTRAL


Plano:
CALLE MAYOR. Tramo 3. ESTADO PROYECTADO

Escala:
1/200
Fecha:
NOVIEMBRE - 2020

Nº Plano:
05.6

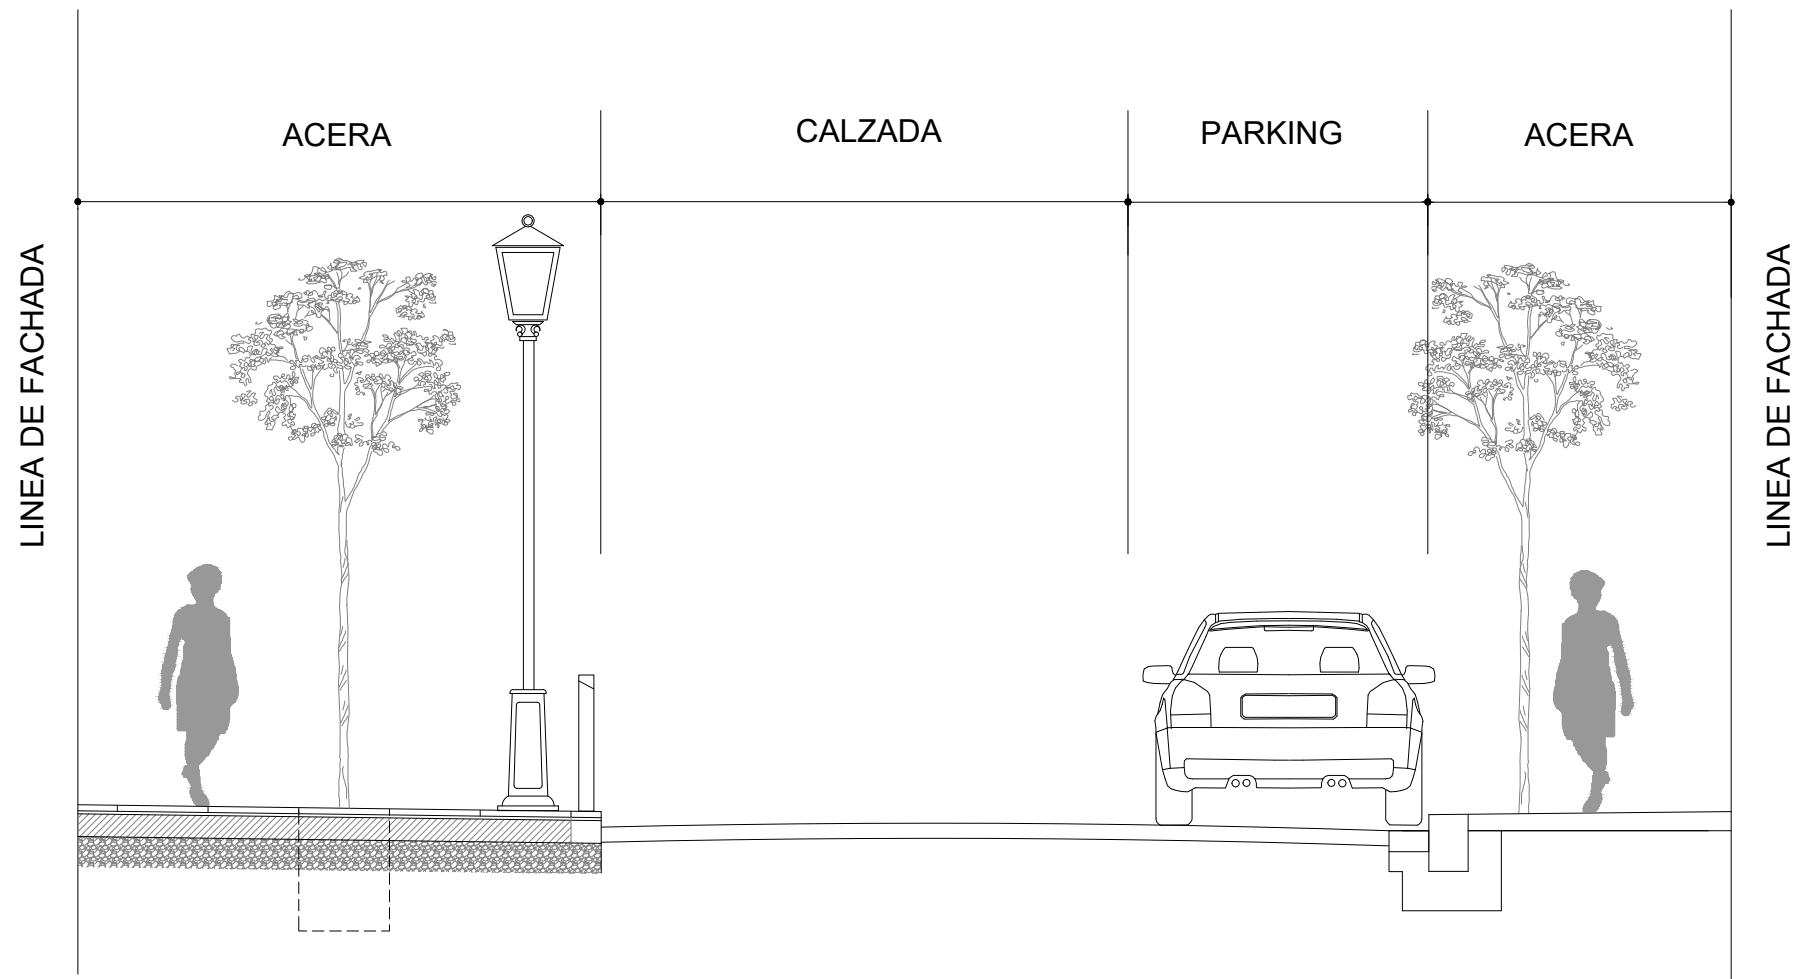


SECCIÓN. Escala = 1/50

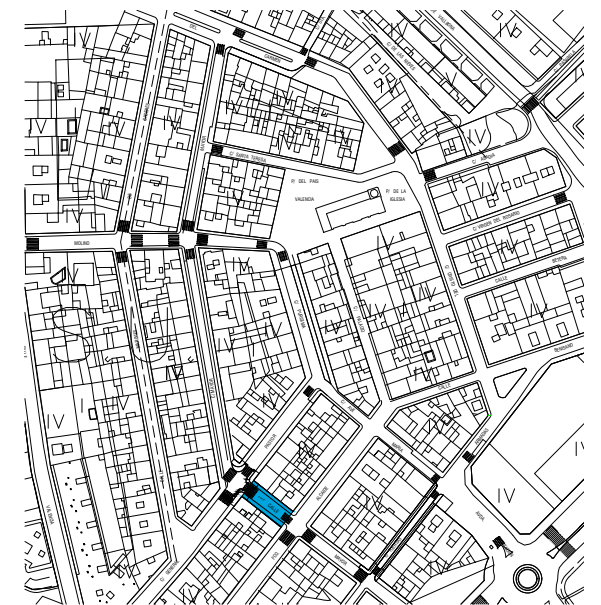




Leyenda

- PAVIMENTO PIEDRA CALIZA 60x30x4 cm ACABADO FLAMEADO
- BALDOSA HIDRÁULICA RELIEVE 30X30
- PAVIMENTO ASFALTO IMPRESO (IMITACIÓN ADOQUÍN)
- FAROLA MODELO "VILLA"
- IMBORNAL
- BOLARDO MODELO DALIA H314
- ARBOLADO
- ZONA CARGA Y DESCARGA

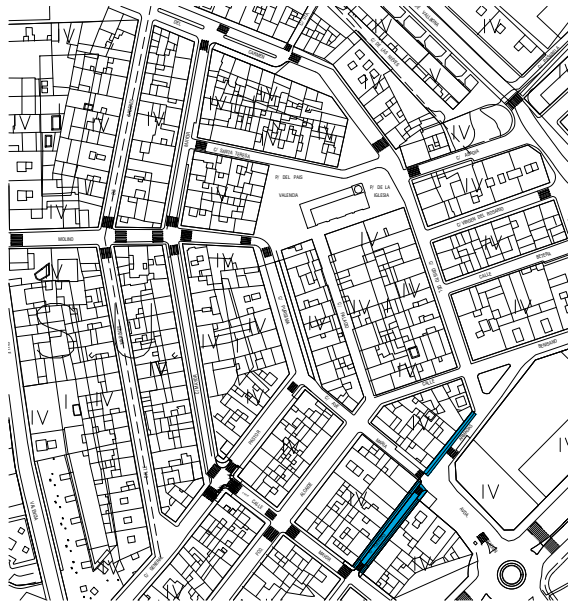

SECCIÓN TRAMO 2. Escala = 1/50

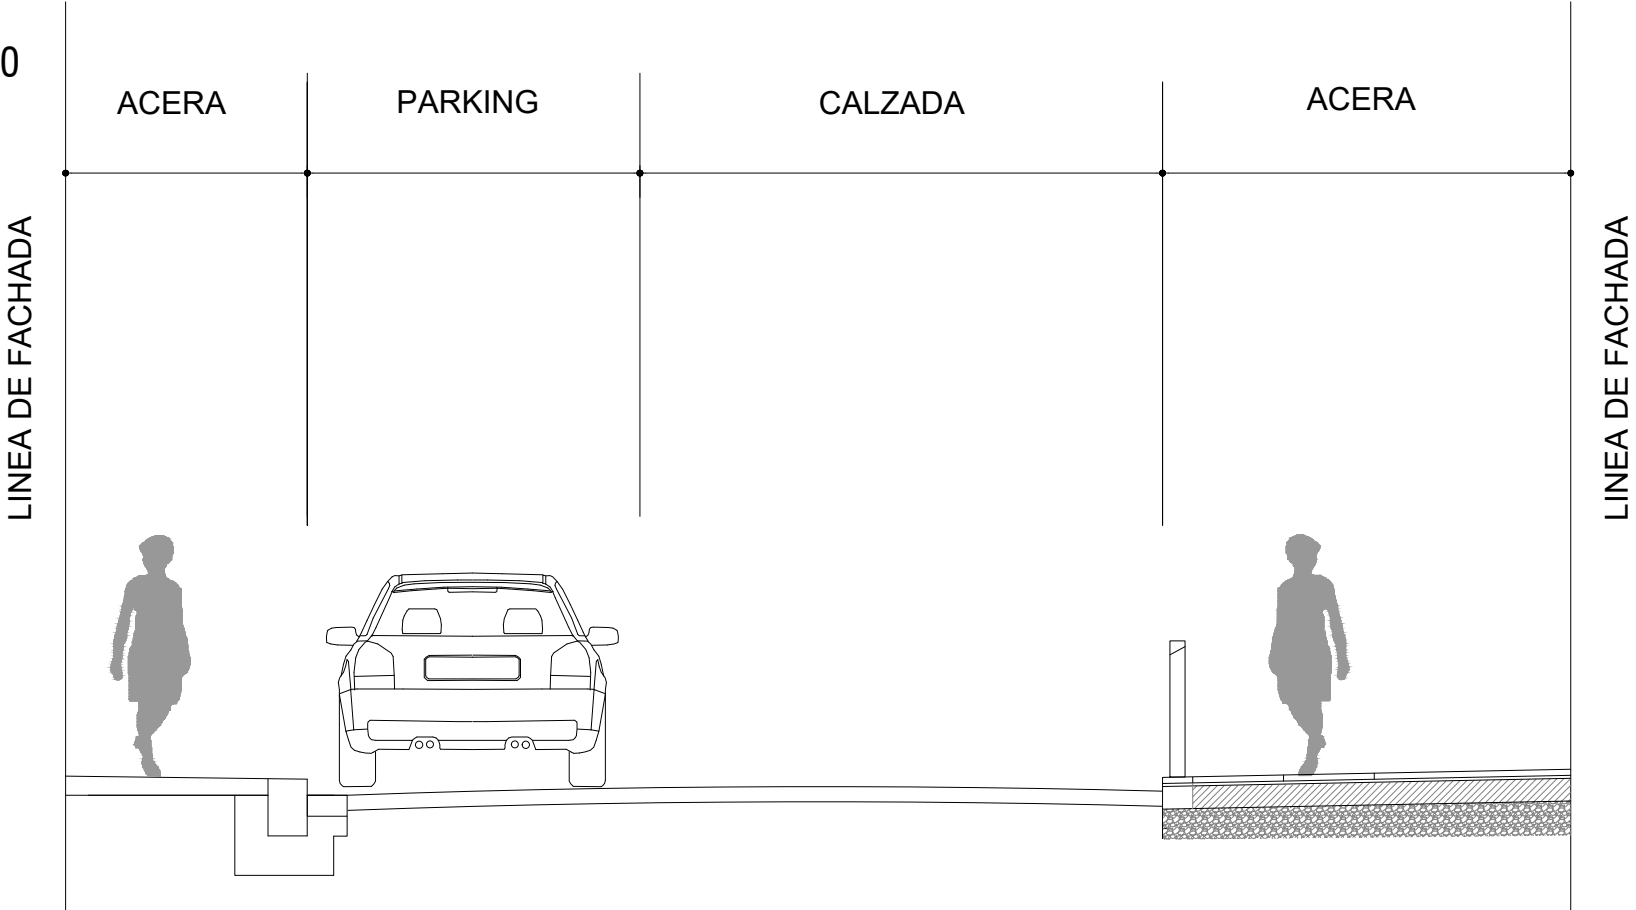


ACERA

CALZADA


ACERA

LINEA DE FACHADA

LINEA DE FACHADA

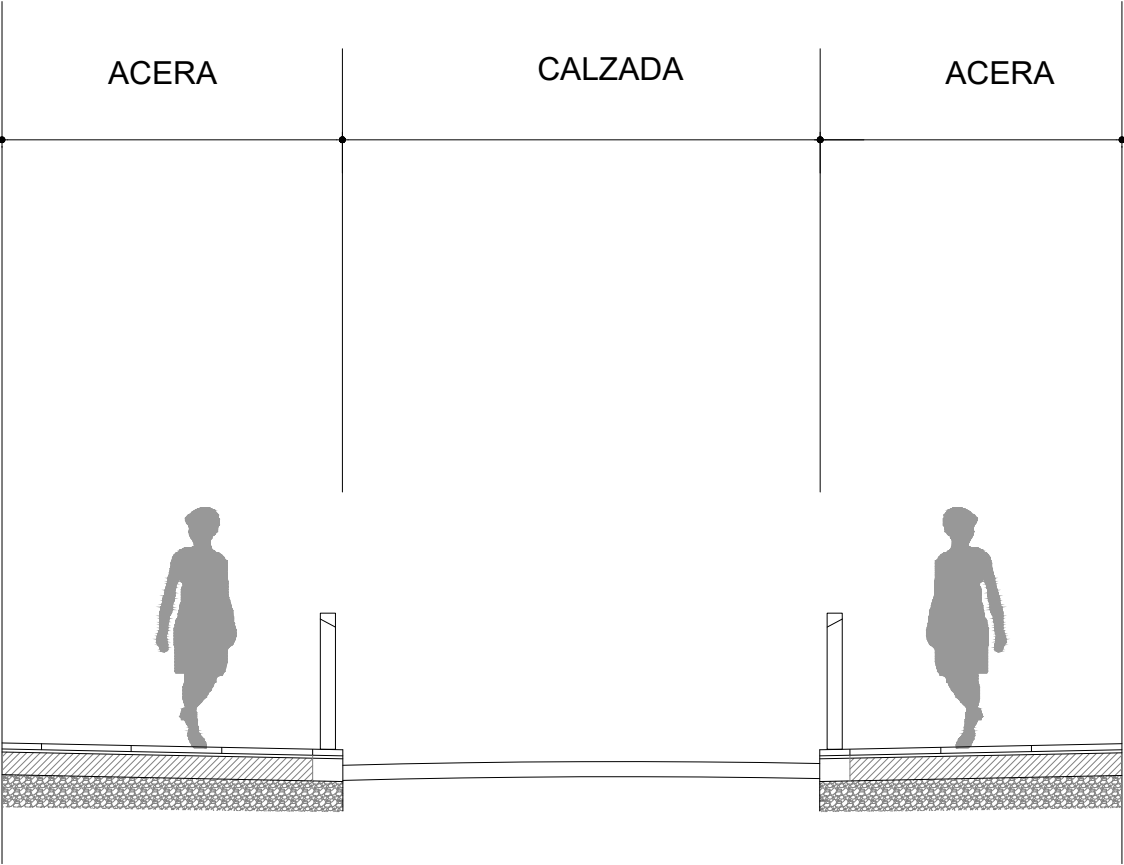

SECCIÓN TRAMO 1. Escala = 1/50

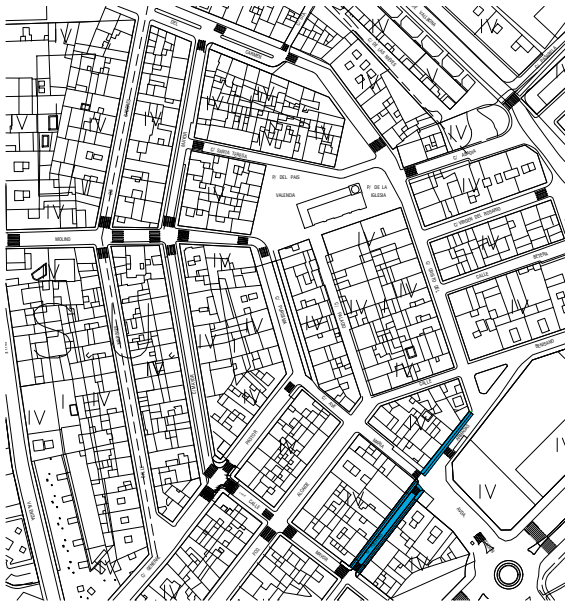

Promotor:
AJUNTAMENT DE L'ELIANA

Autor del proyecto:

PAUL J. ROCH PARSONS
arquitecto técnico - 3928 caatv
proch@caatvalencia.es - 615 671 368

Proyecto:
MEJORA DE URBANIZACIÓN ÁREA CENTRAL

Plano:
CALLE FUERZAS ARMADAS. ESTADO PROYECTADO SECCIONES

Escala:
1/50
Fecha:
NOVIEMBRE - 2020

Nº Plano:
05.7