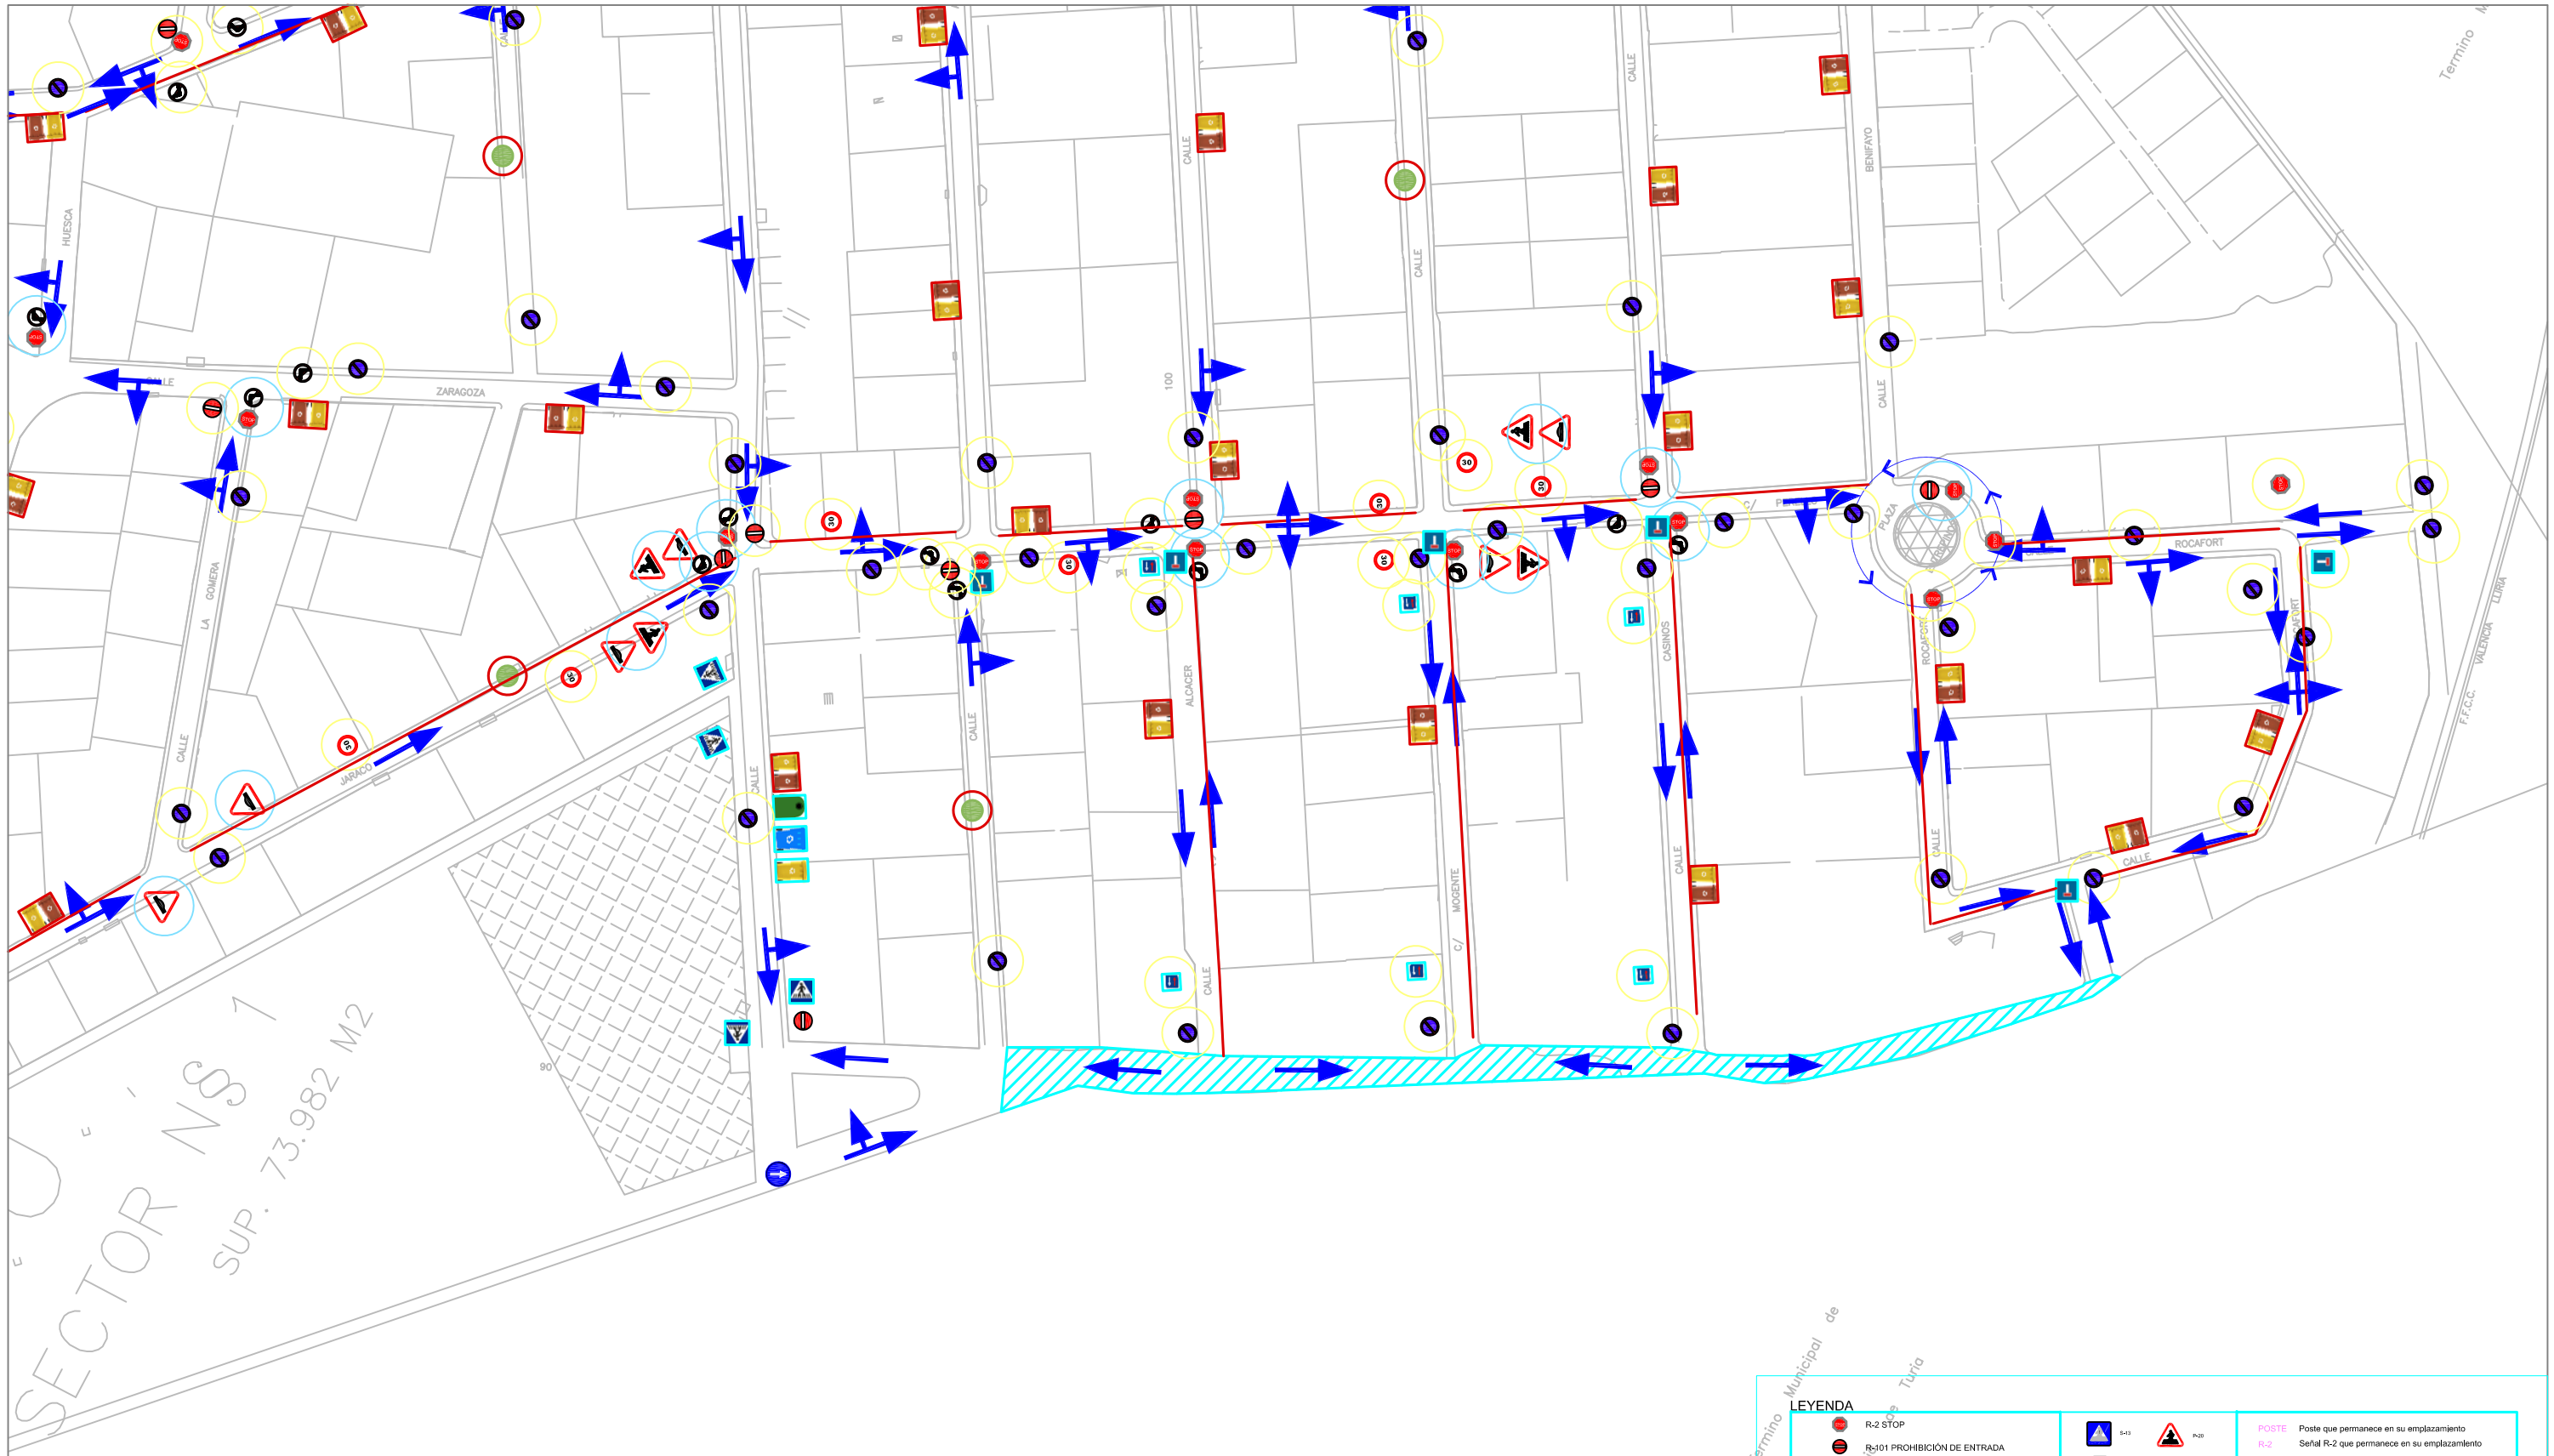

LEYENDA

- R-2 STOP
- R-101 PROHIBICIÓN DE ENTRADA
- R-302 PROHIBICIÓN GIRO A DERECHA
- R-303 PROHIBICIÓN GIRO A IZQUIERDA
- R-308 PROHIBICIÓN DE ESTACIONAMIENTO
- R-400a SENTIDO OBLIGATORIO
- R-400b SENTIDO OBLIGATORIO
- PINTURA EN EL SUELO
- CONTENEDORES NUEVOS
- CONTENEDORES EXISTENTES
- ESPEJOS

POSTE	Poste que permanece en su emplazamiento
R-2	Señal R-2 que permanece en su emplazamiento
R-2	Señal R-2 reutilizable en otro emplazamiento
R-101	Señal R-101 que permanece en su emplazamiento
R-101	Señal R-101 reutilizable en otro emplazamiento
R-302 D	Señal R-302 que permanece en su emplazamiento
R-302 D	Señal R-302 reutilizable en otro emplazamiento
R-303 I	Señal R-303 que permanece en su emplazamiento
R-303 I	Señal R-303 reutilizable en otro emplazamiento
R-308	Señal R-308 que permanece en su emplazamiento
R-400a	Señal R-400a reutilizable en otro emplazamiento
R-400e	Señal R-400e que permanece en su emplazamiento
R-400d	Señal R-400d reutilizable en otro emplazamiento
RCD	Poste a retirar

PROMOTOR: AJUNTAMENT DE L'ELIANA		AUTORA DEL PROYECTO: MARÍA CARMEN GINER COLL Arquitecta	ESCALA A3: 1 / 2.000	TÍTULO DEL PROYECTO GENERACIÓN DE SENTIDOS ÚNICOS 2021 DIRECCIÓN DE OBRA	REF. / FECHA 12 NOV. 2022	TÍTULO DEL PLANO ESTADO FINAL ENTREPINS	Nº DE PLANO 3.7.D