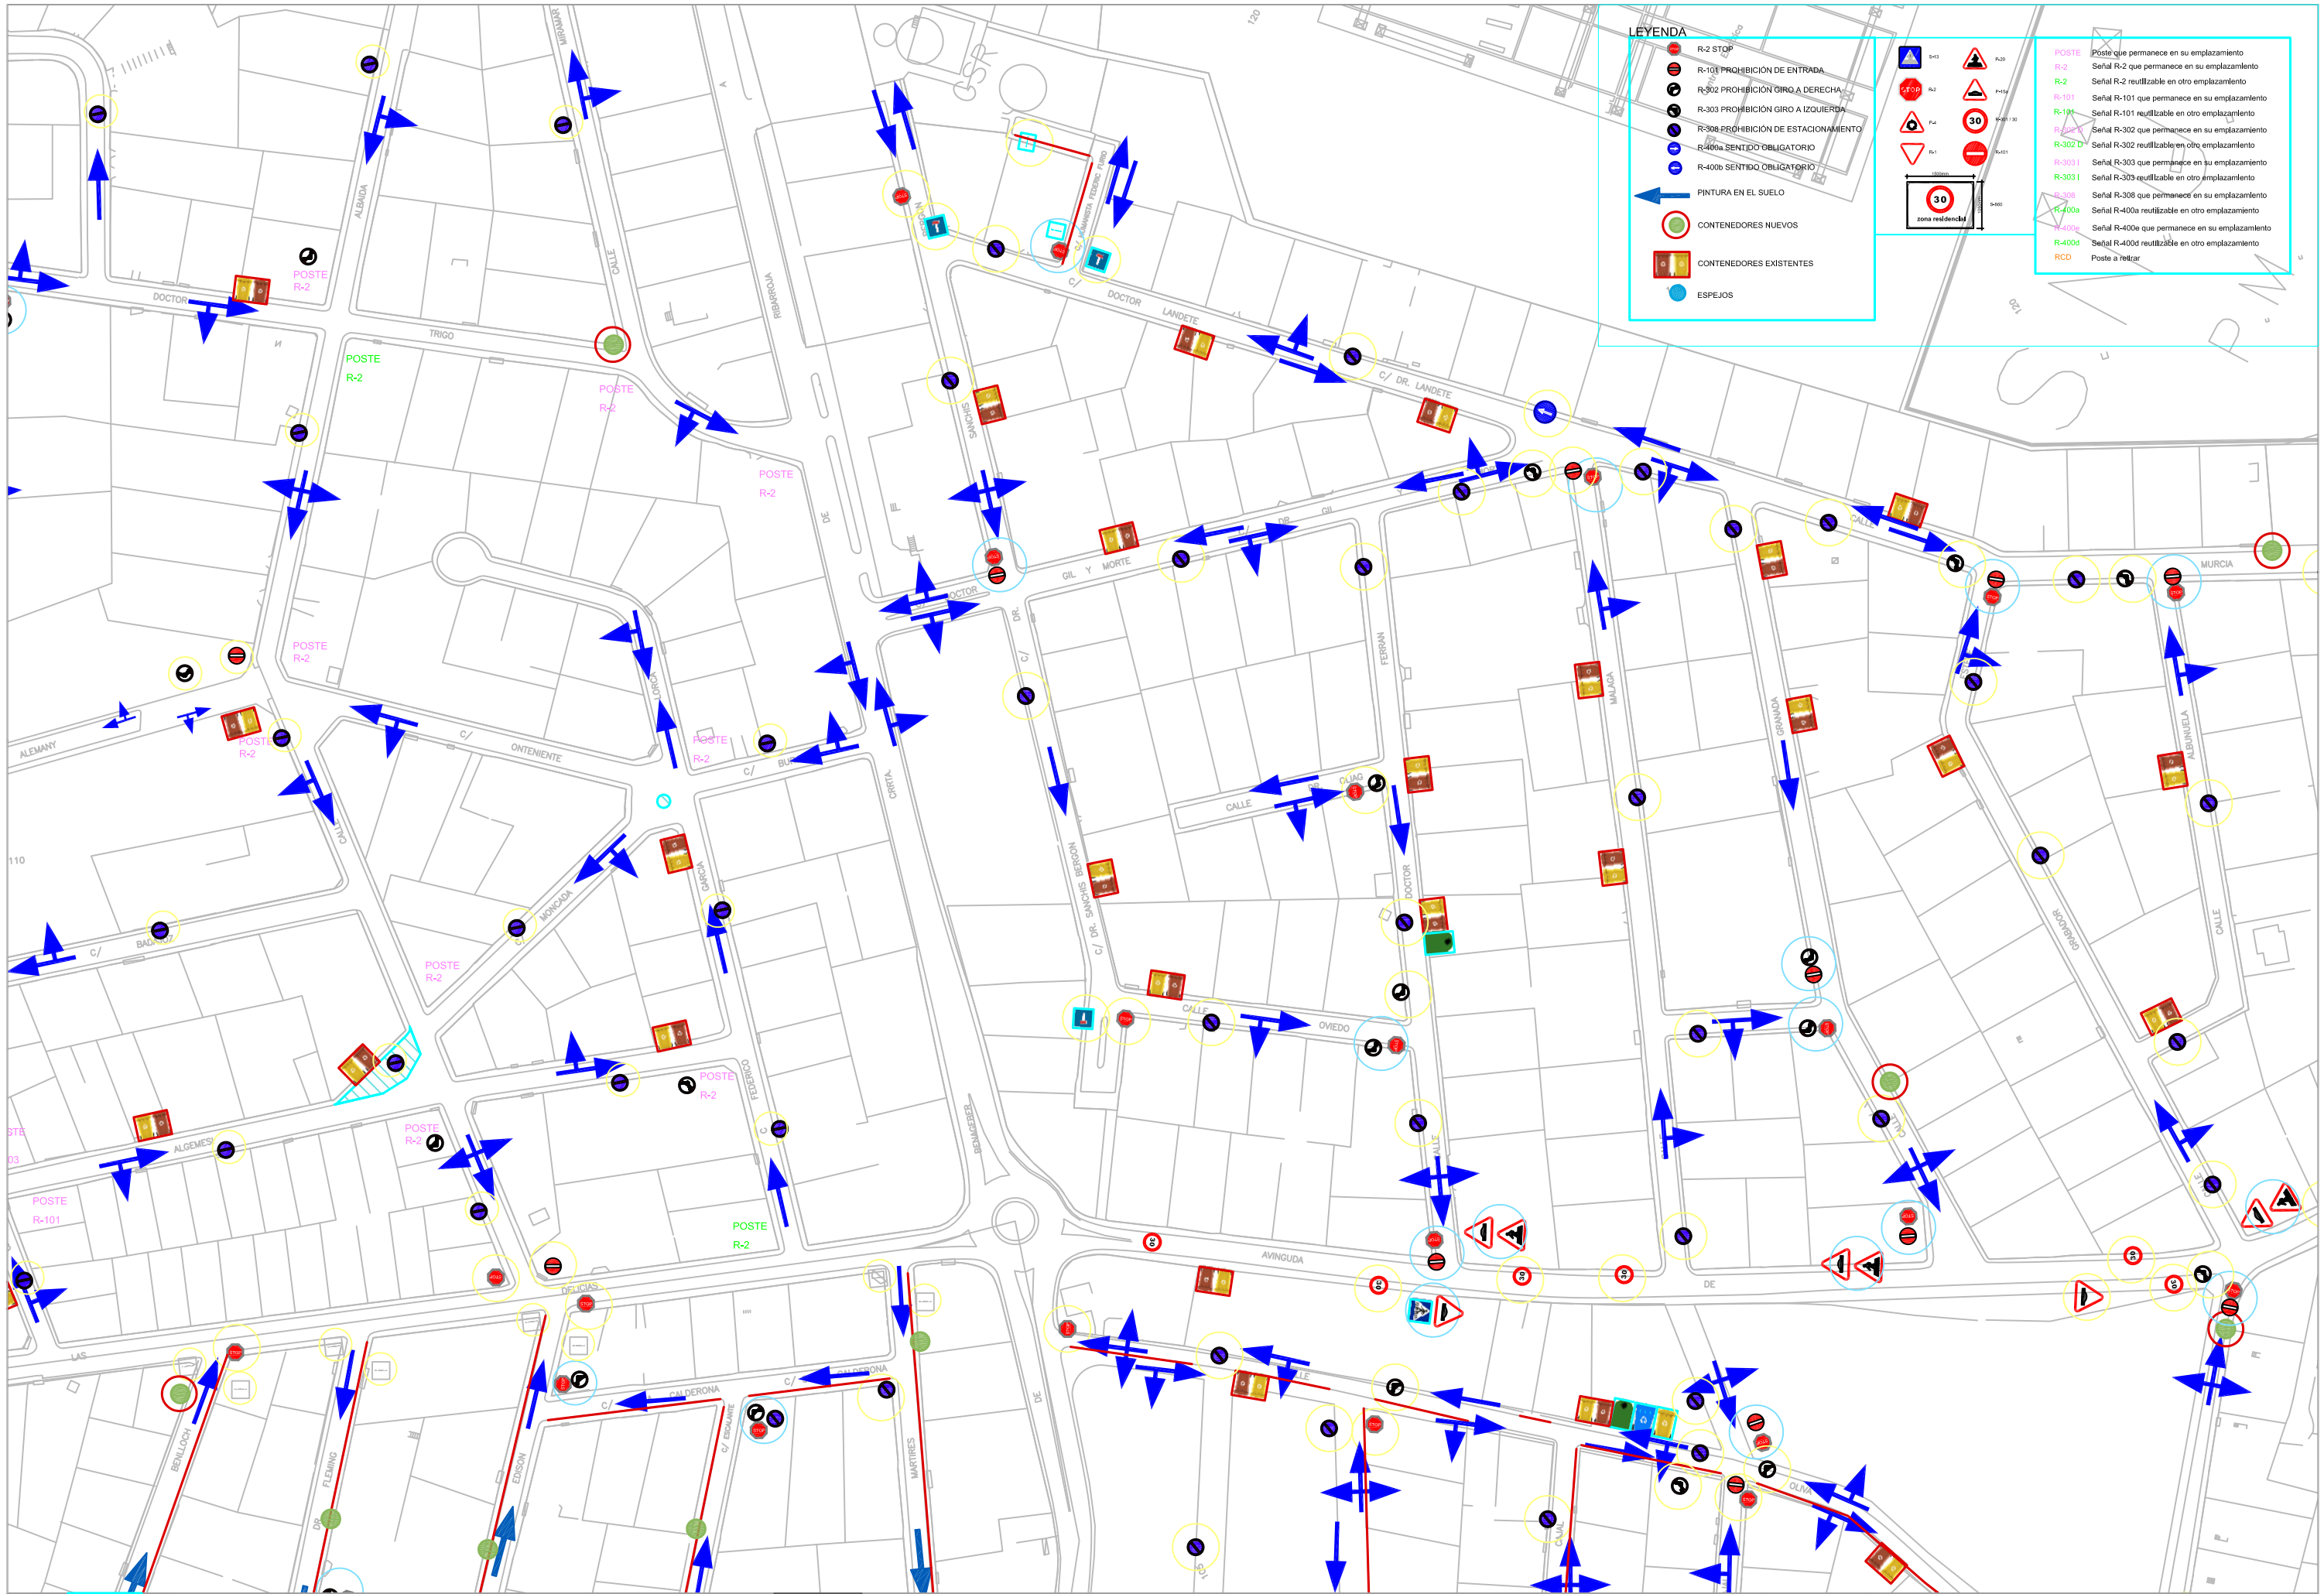

PROMOTOR:

AJUNTAMENT DE L'ELIANA

AUTORA DEL PROYECTO:

MARÍA CARMEN GINER COLL
Arquitecta

ESCALA A3: 1 / 2.000

TÍTULO DEL PROYECTO
GENERACIÓN DE SENTIDOS ÚNICOS 2021
DIRECCIÓN DE OBRA

REF.

FECHA
19 NOV 2022

TÍTULO DEL PLANO
ESTADO FINAL
ENTREPINS

Nº DE PLANO
3.7.A