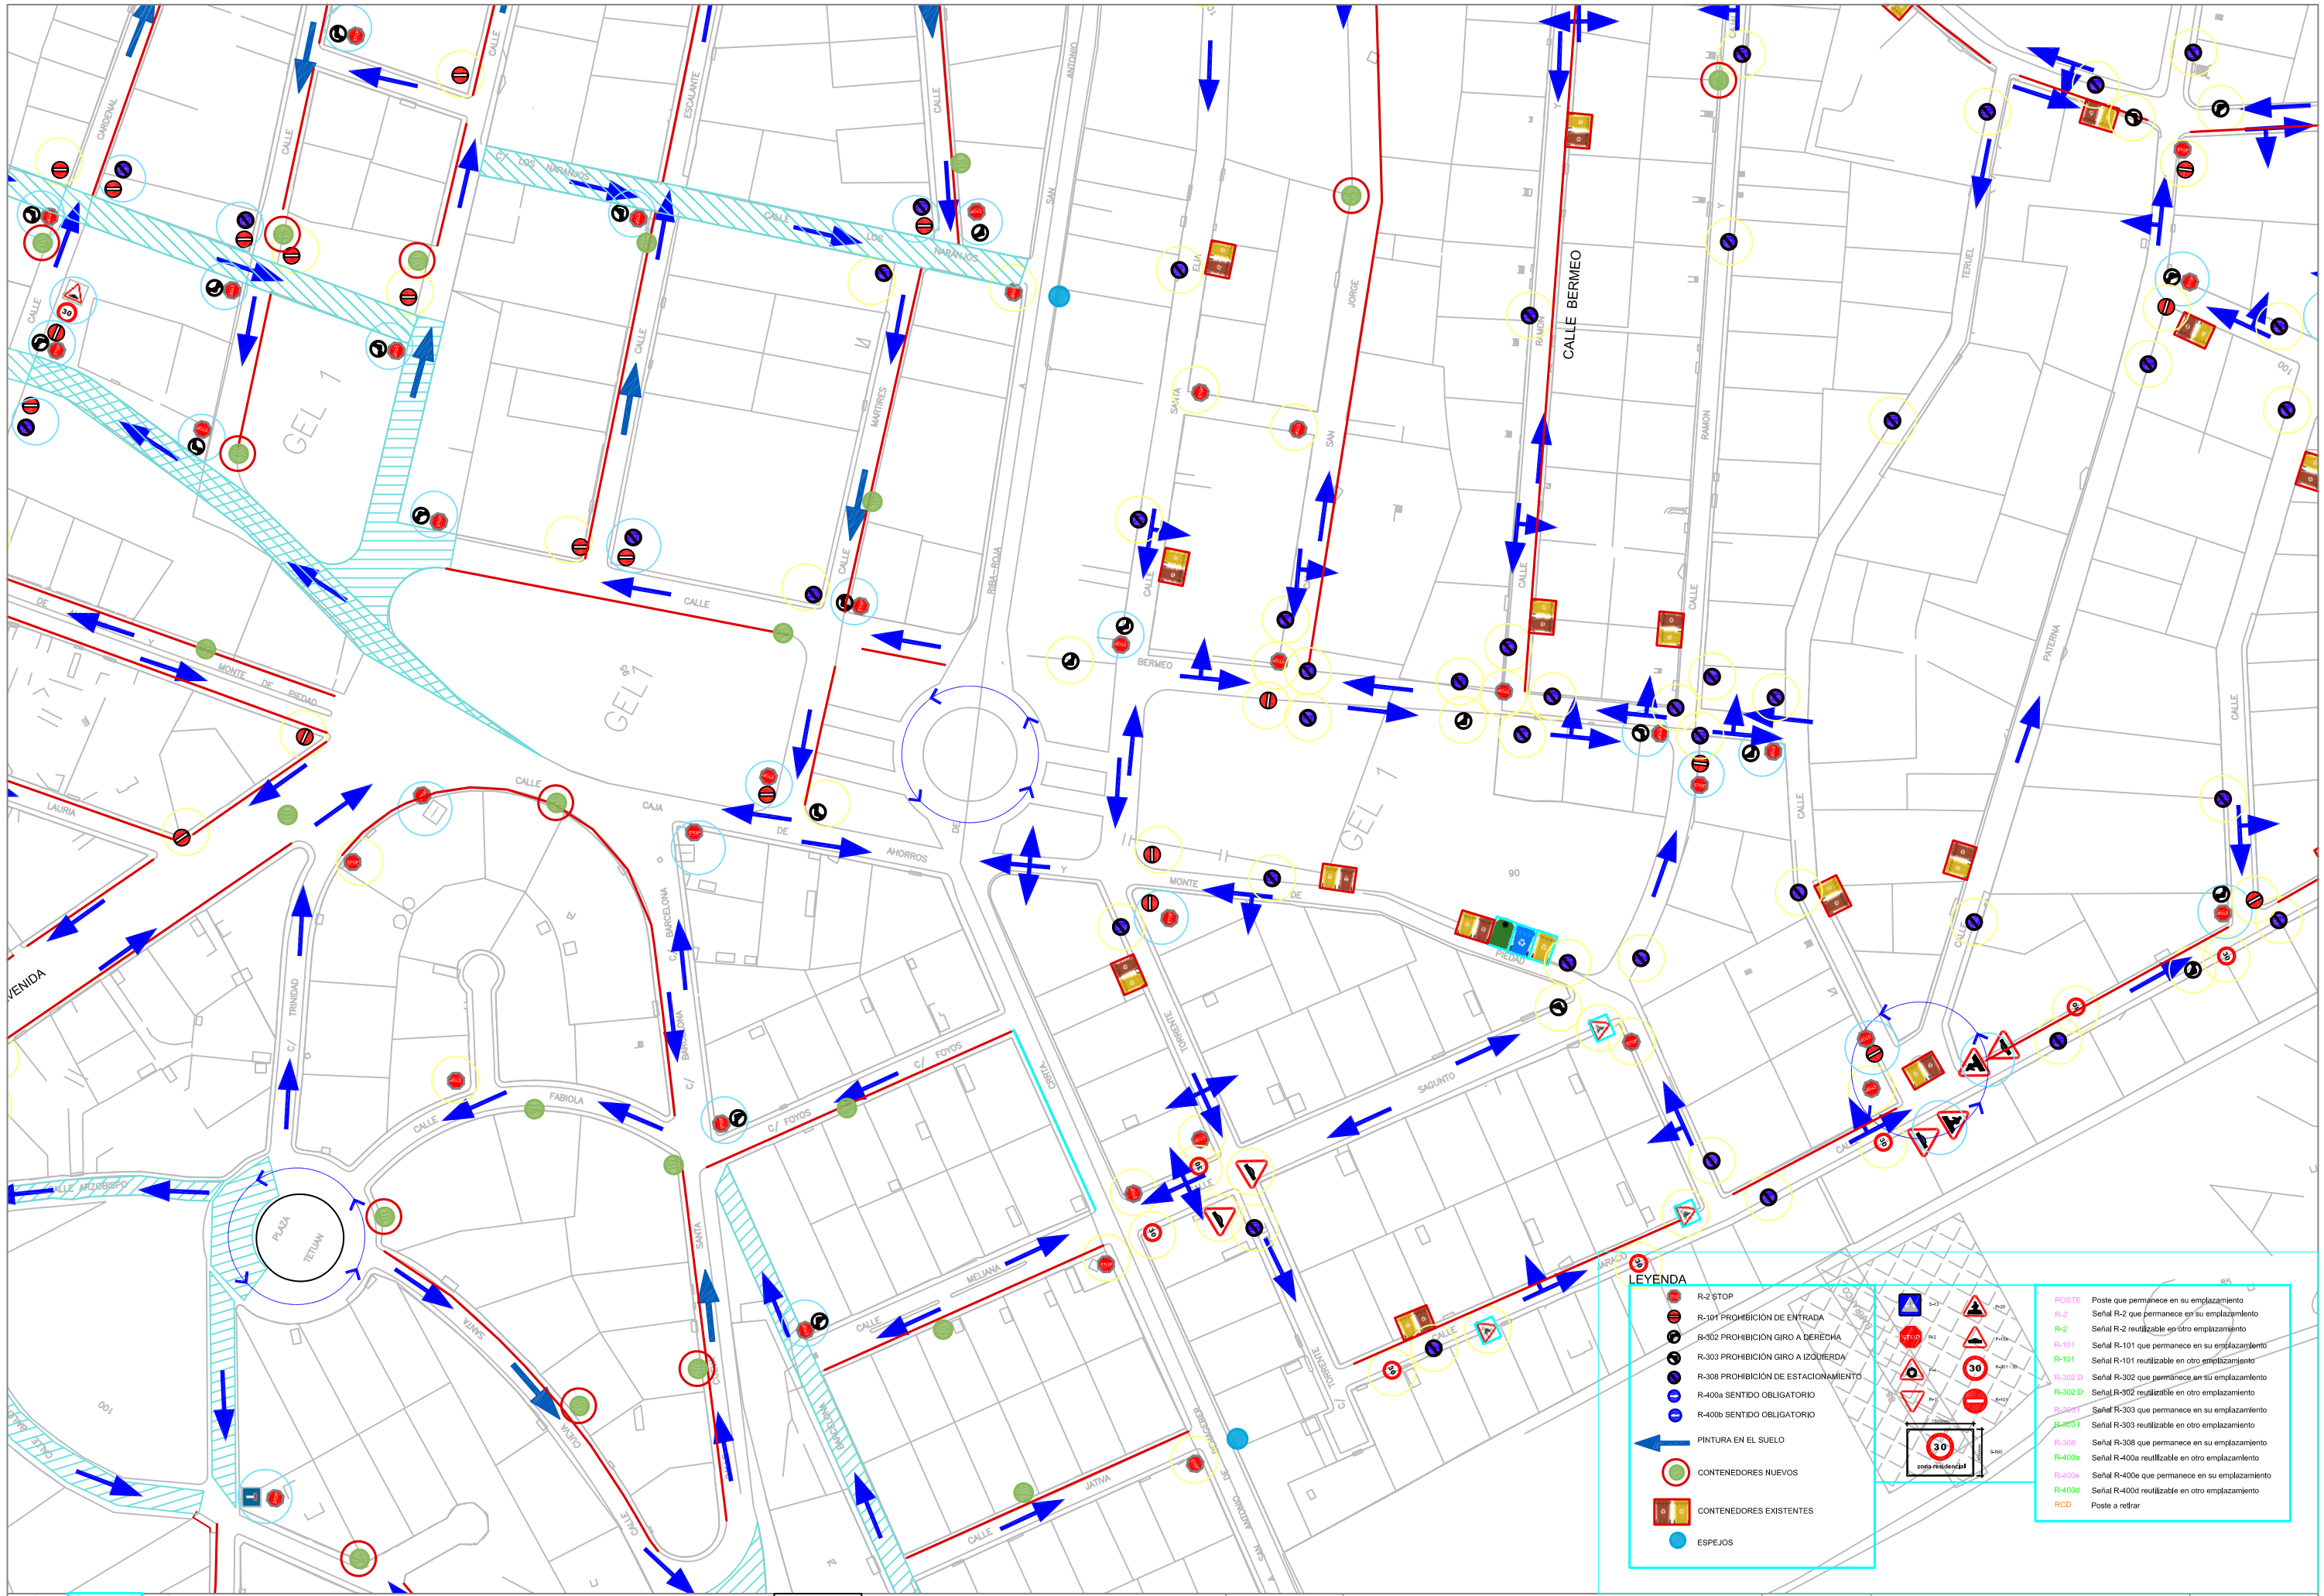

PROMOTOR:

AJUNTAMENT DE L'ELIANA

AUTORA DEL PROYECTO:

MARÍA CARMEN GINER COLL
Arquitecta

ESCALA A3:

1 / 2.000

TÍTULO DEL PROYECTO

GENERACIÓN DE SENTIDOS ÚNICOS 2021
DIRECIÓN DE OBRA

REF.

FECHA

19 NOV 2022

TÍTULO DEL PLANO

ESTADO FINAL
ENTREPINS

Nº DE PLANO

3.7.C